




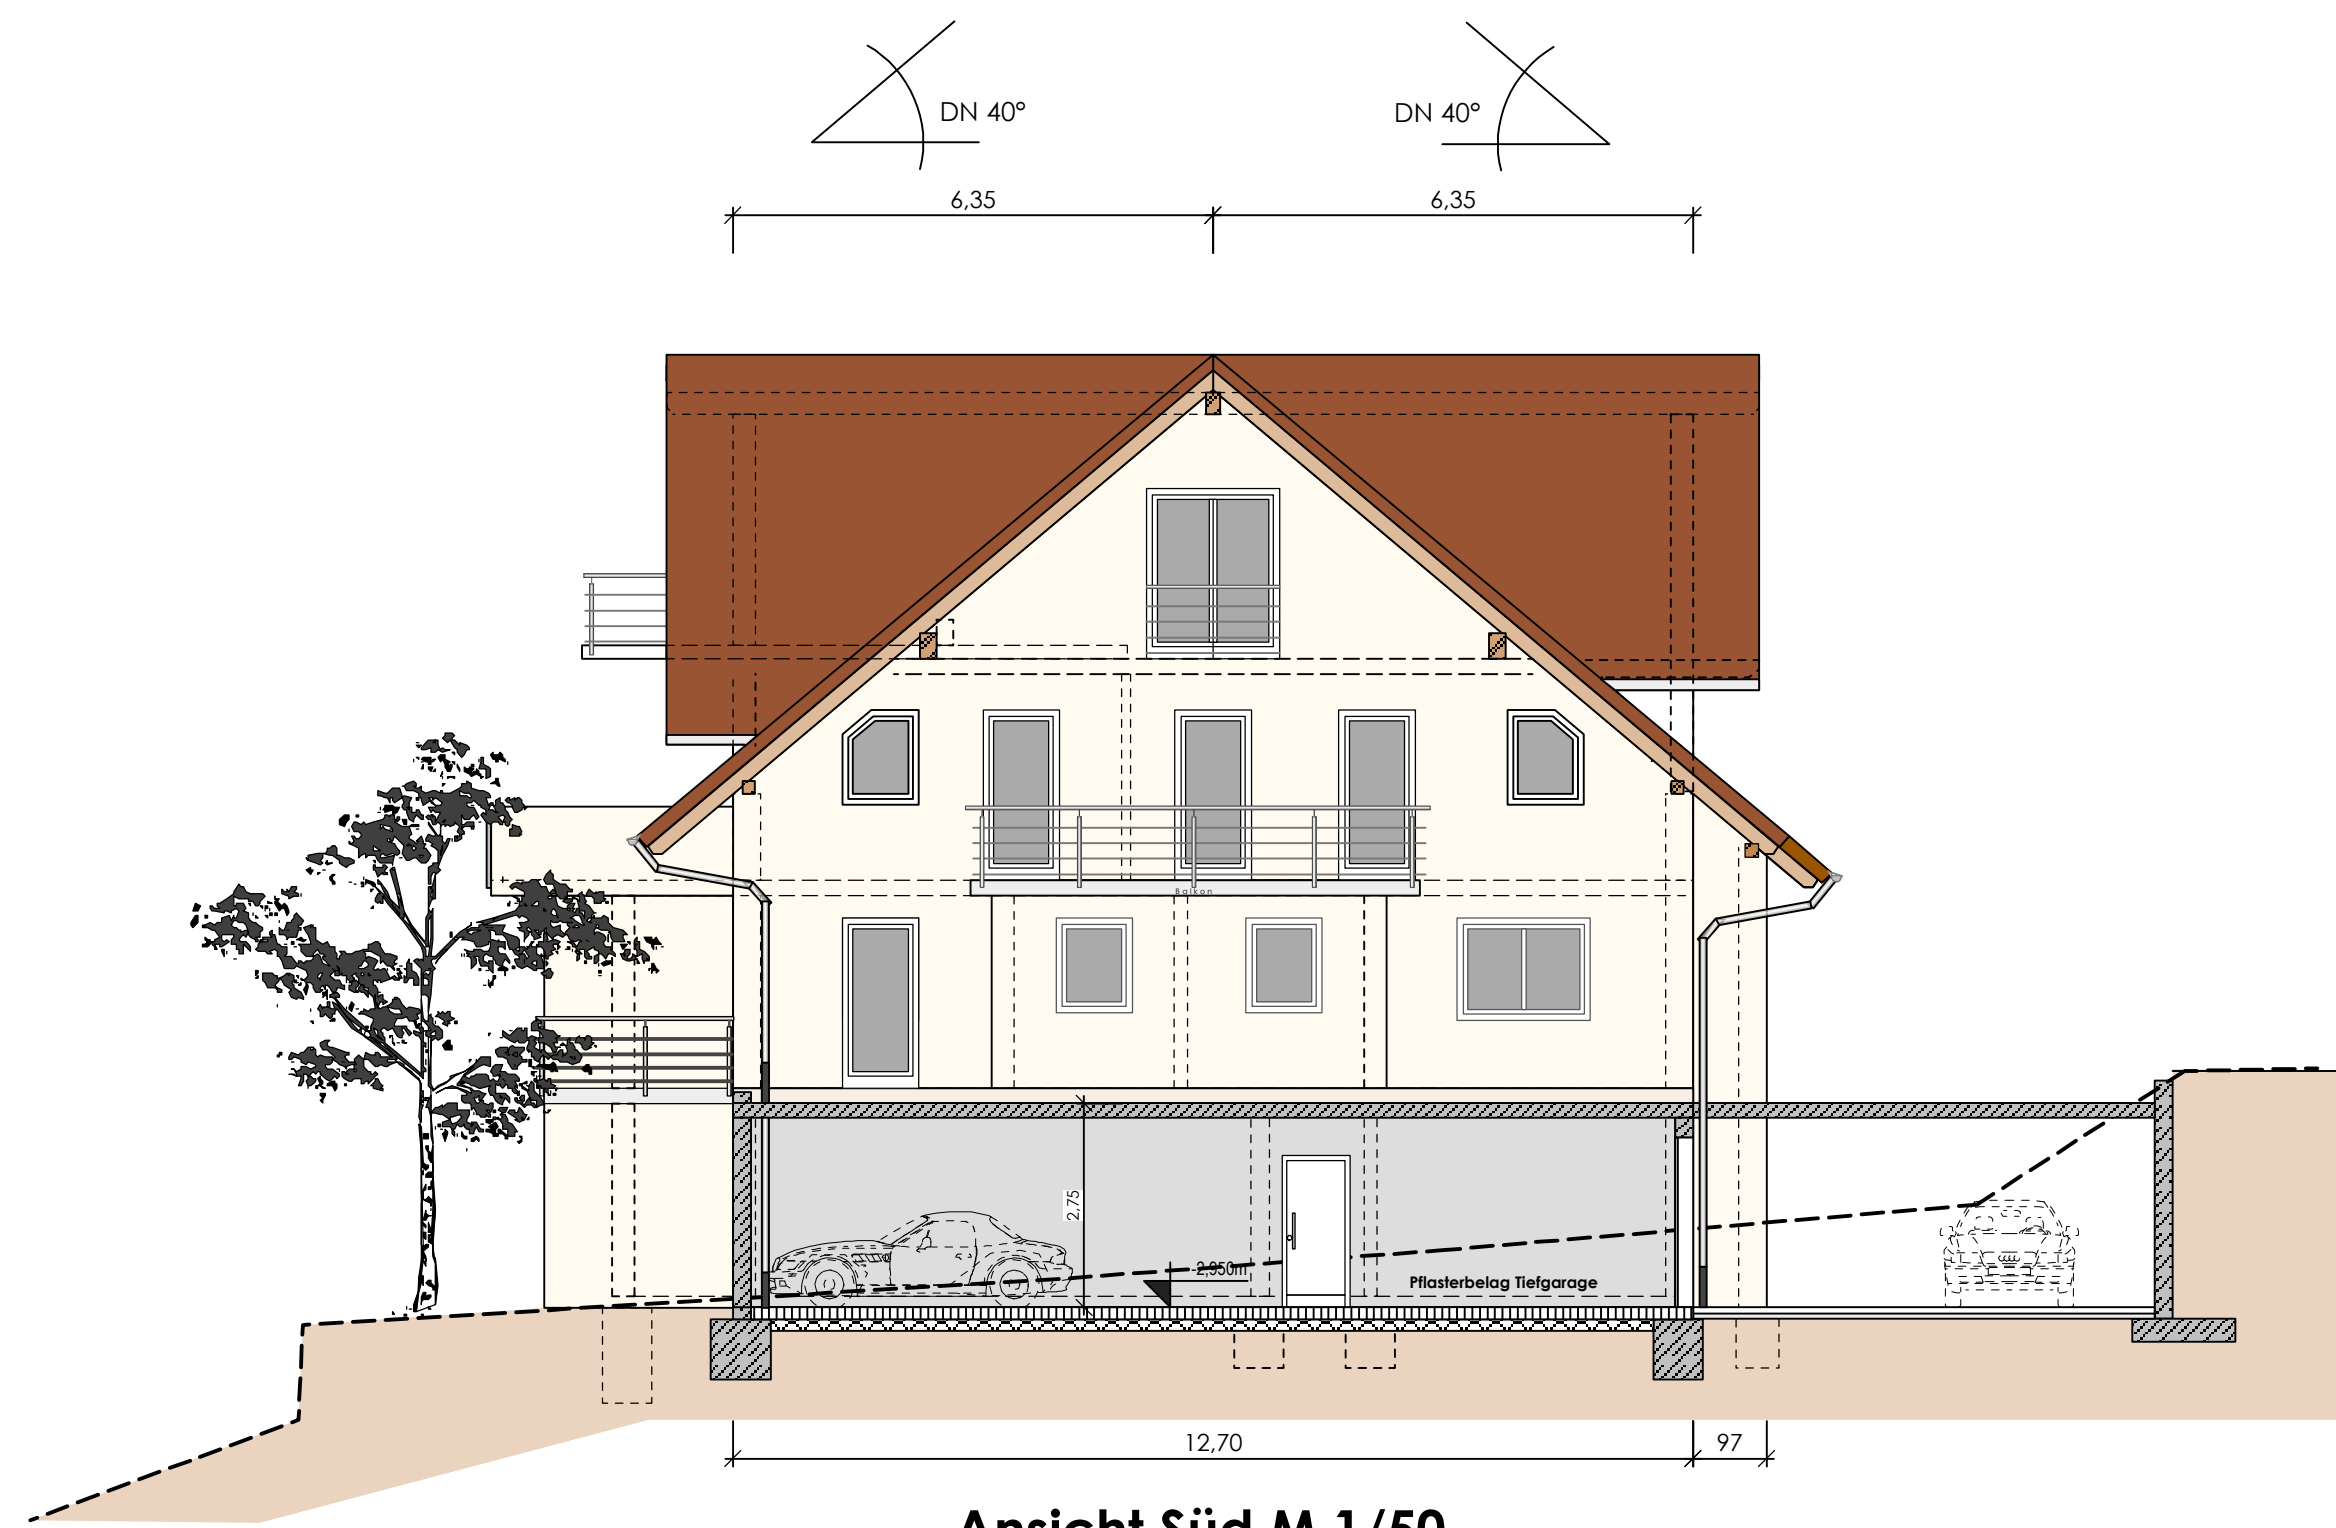


Ansicht Süd M 1/50

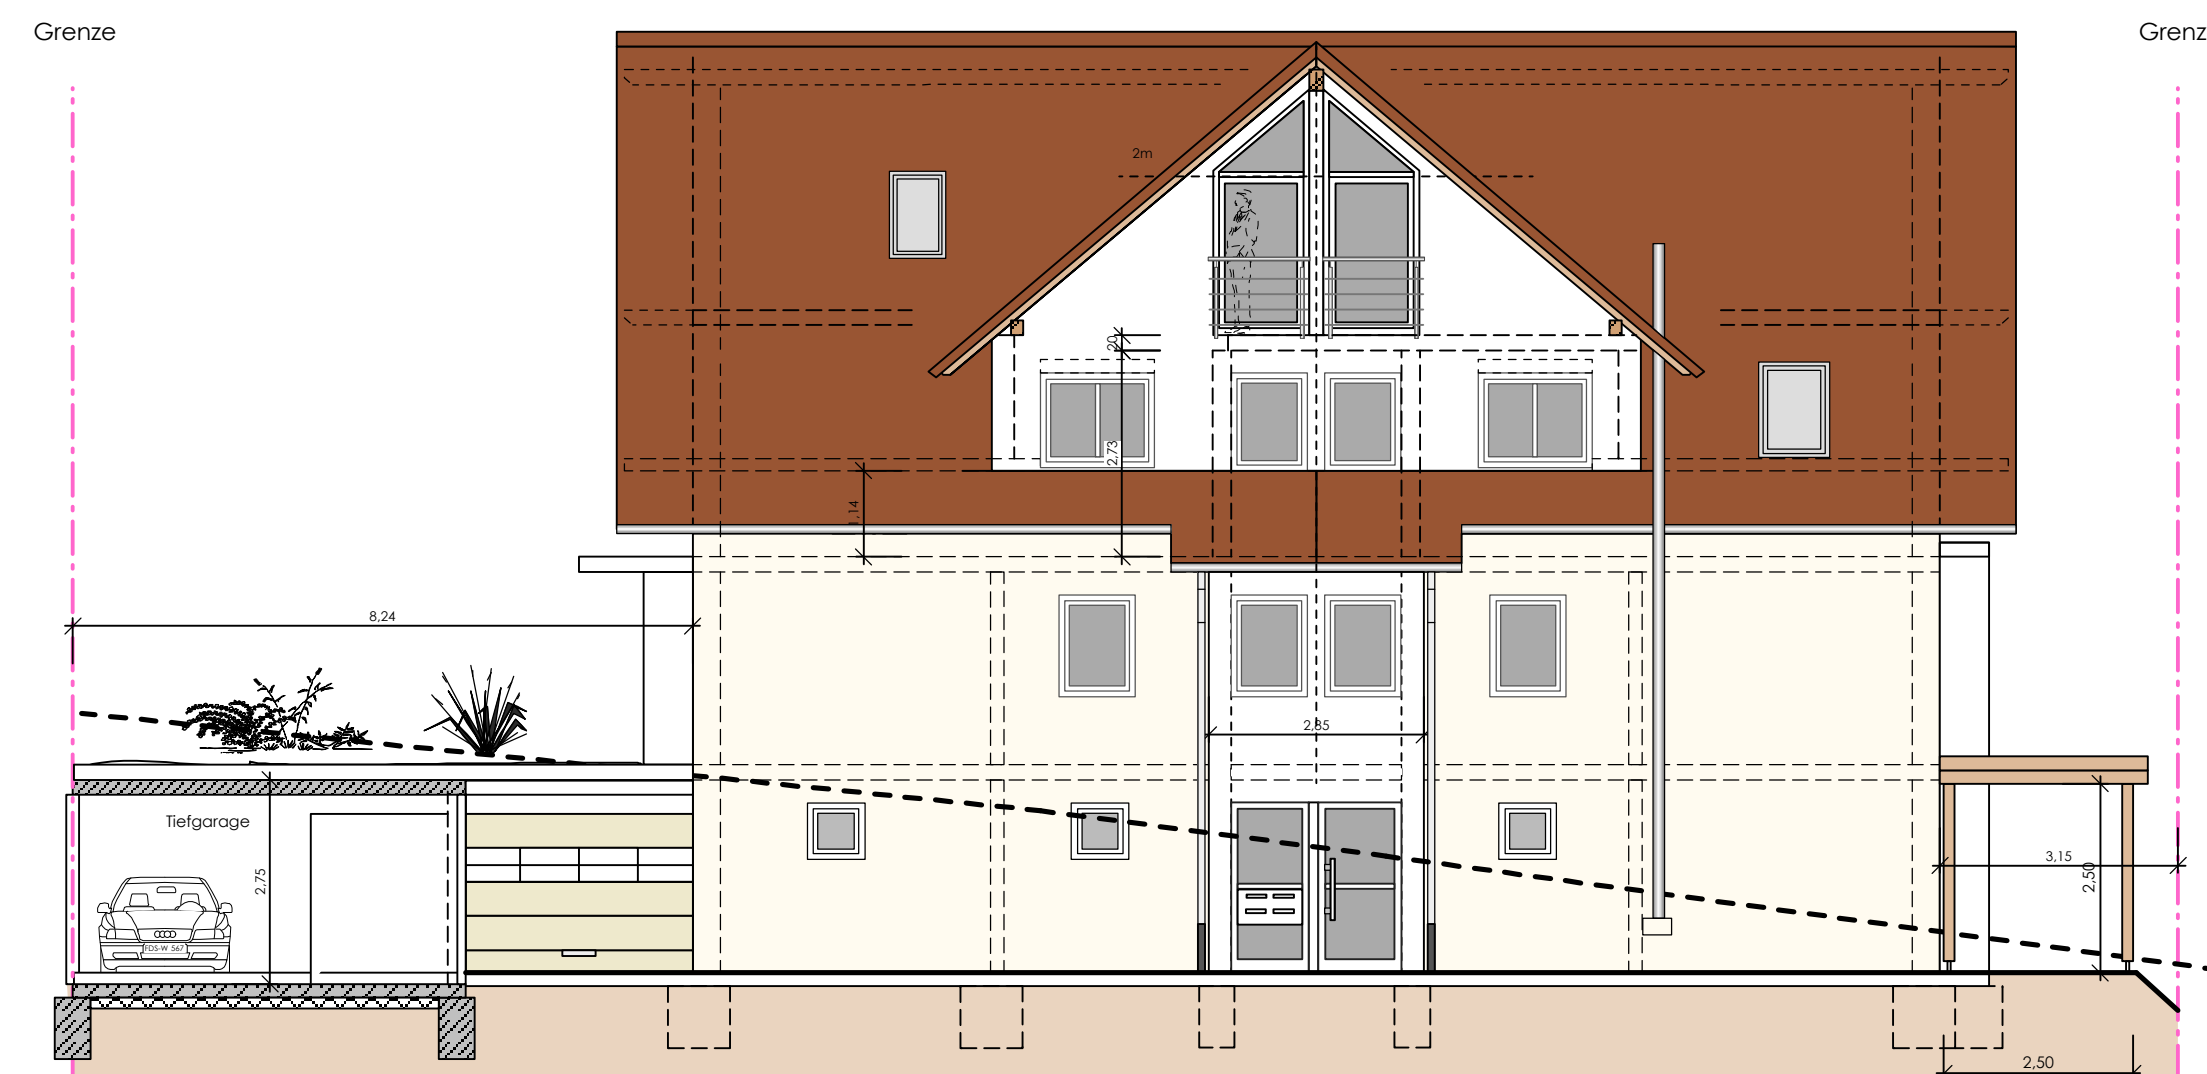

Ansicht Ost M 1/50

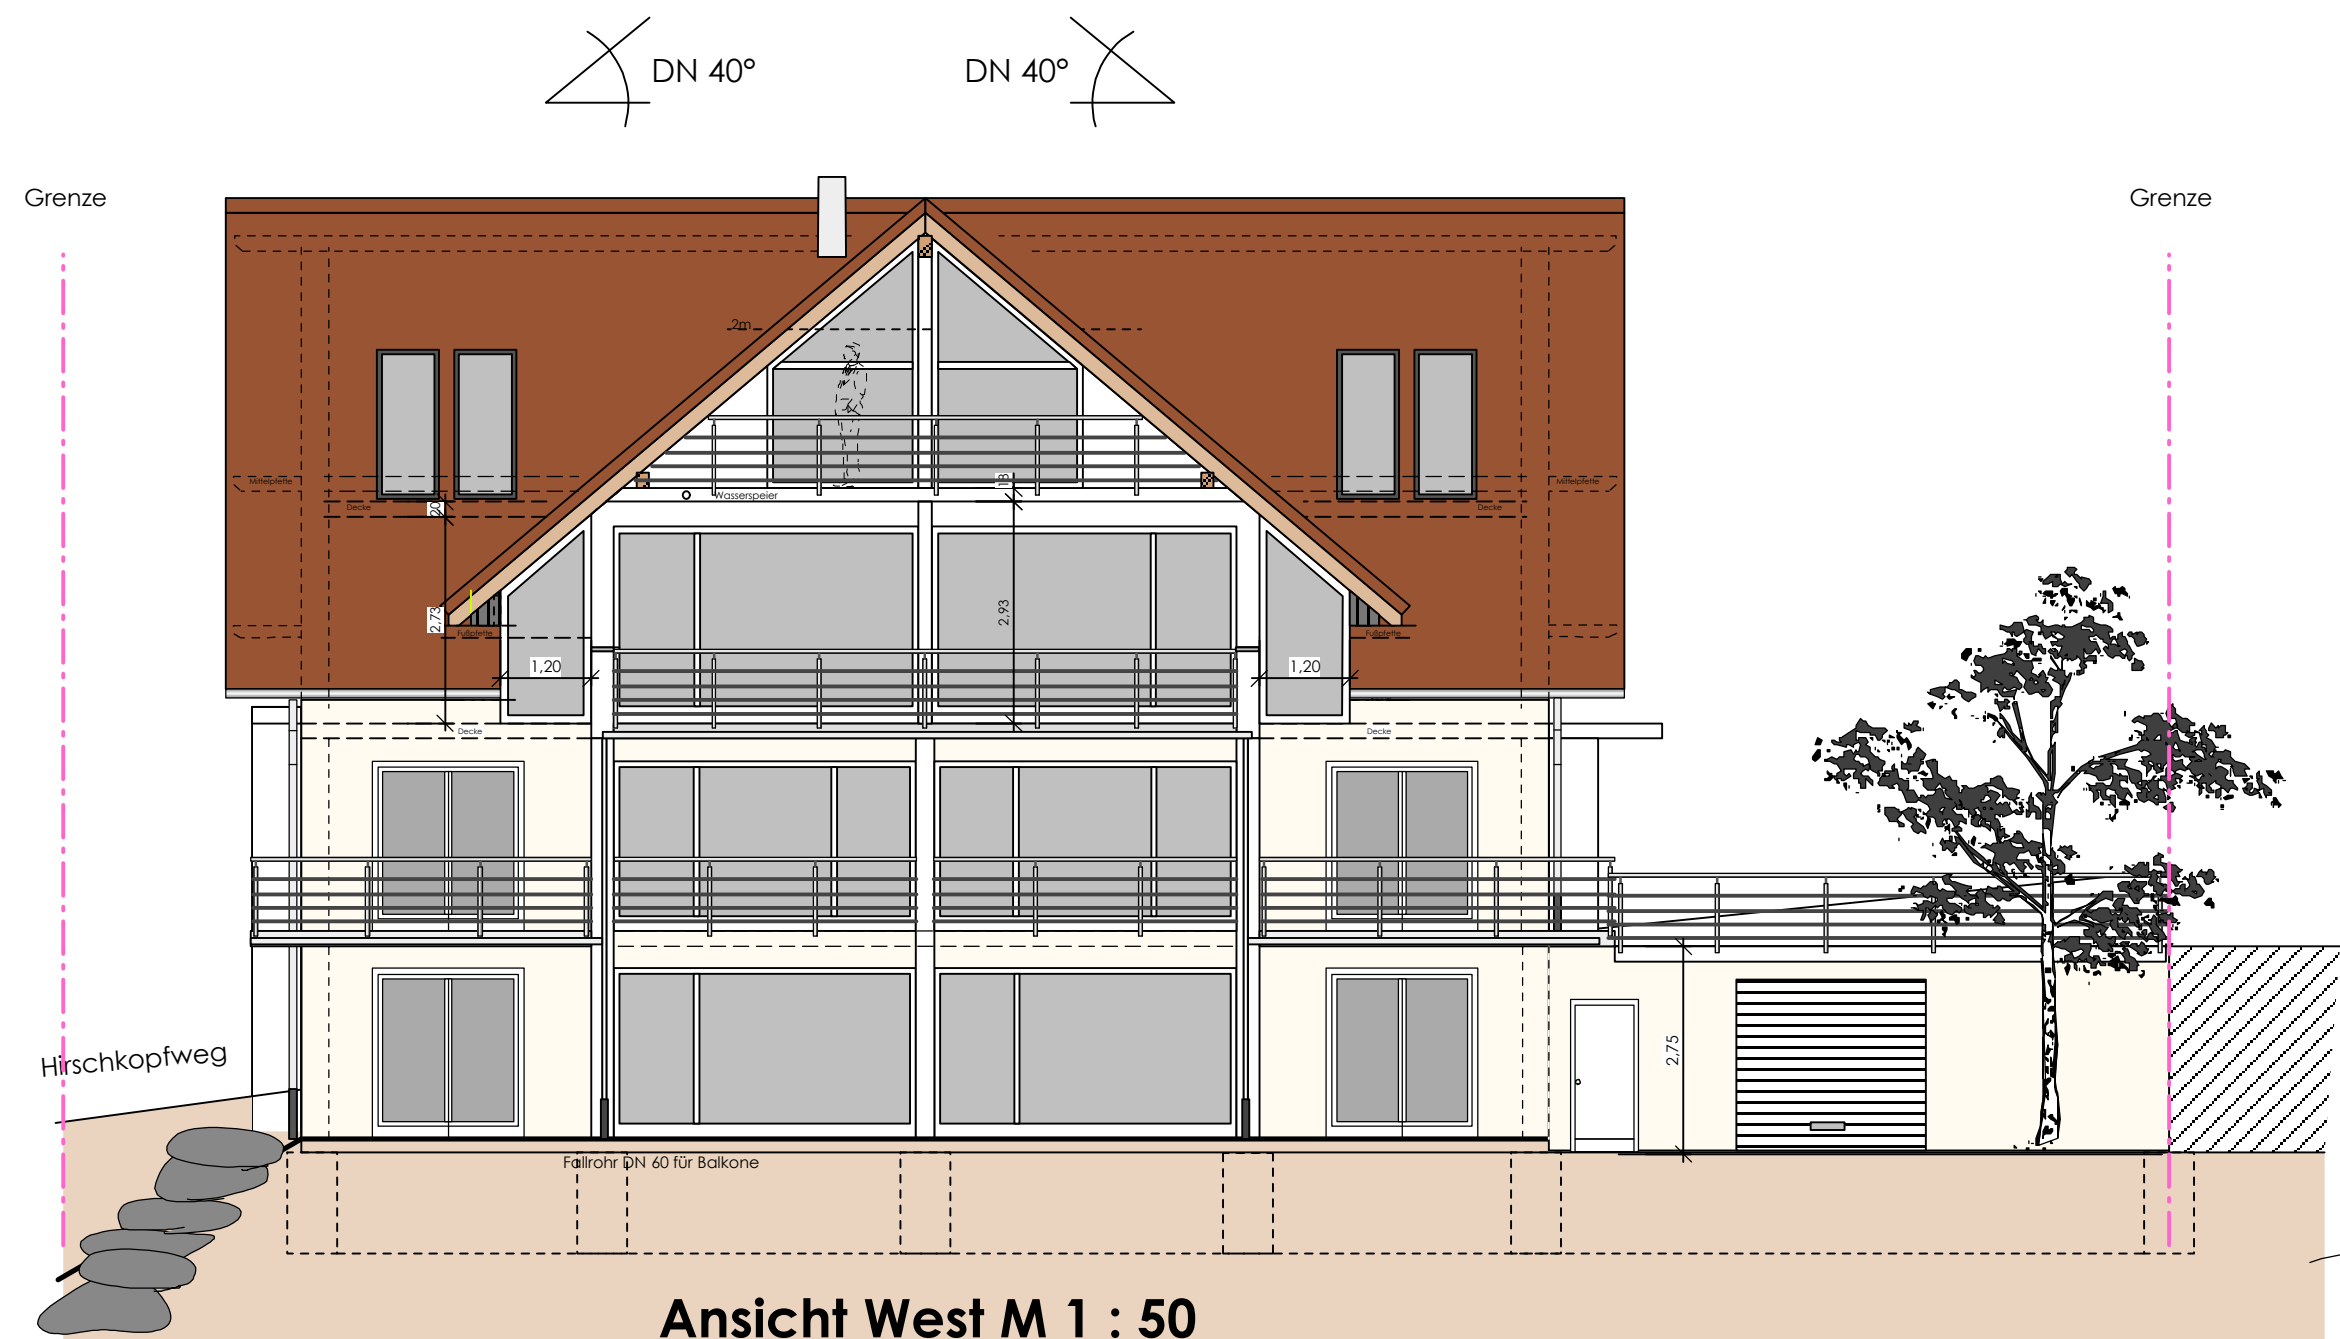

Ansicht West M 1 : 50

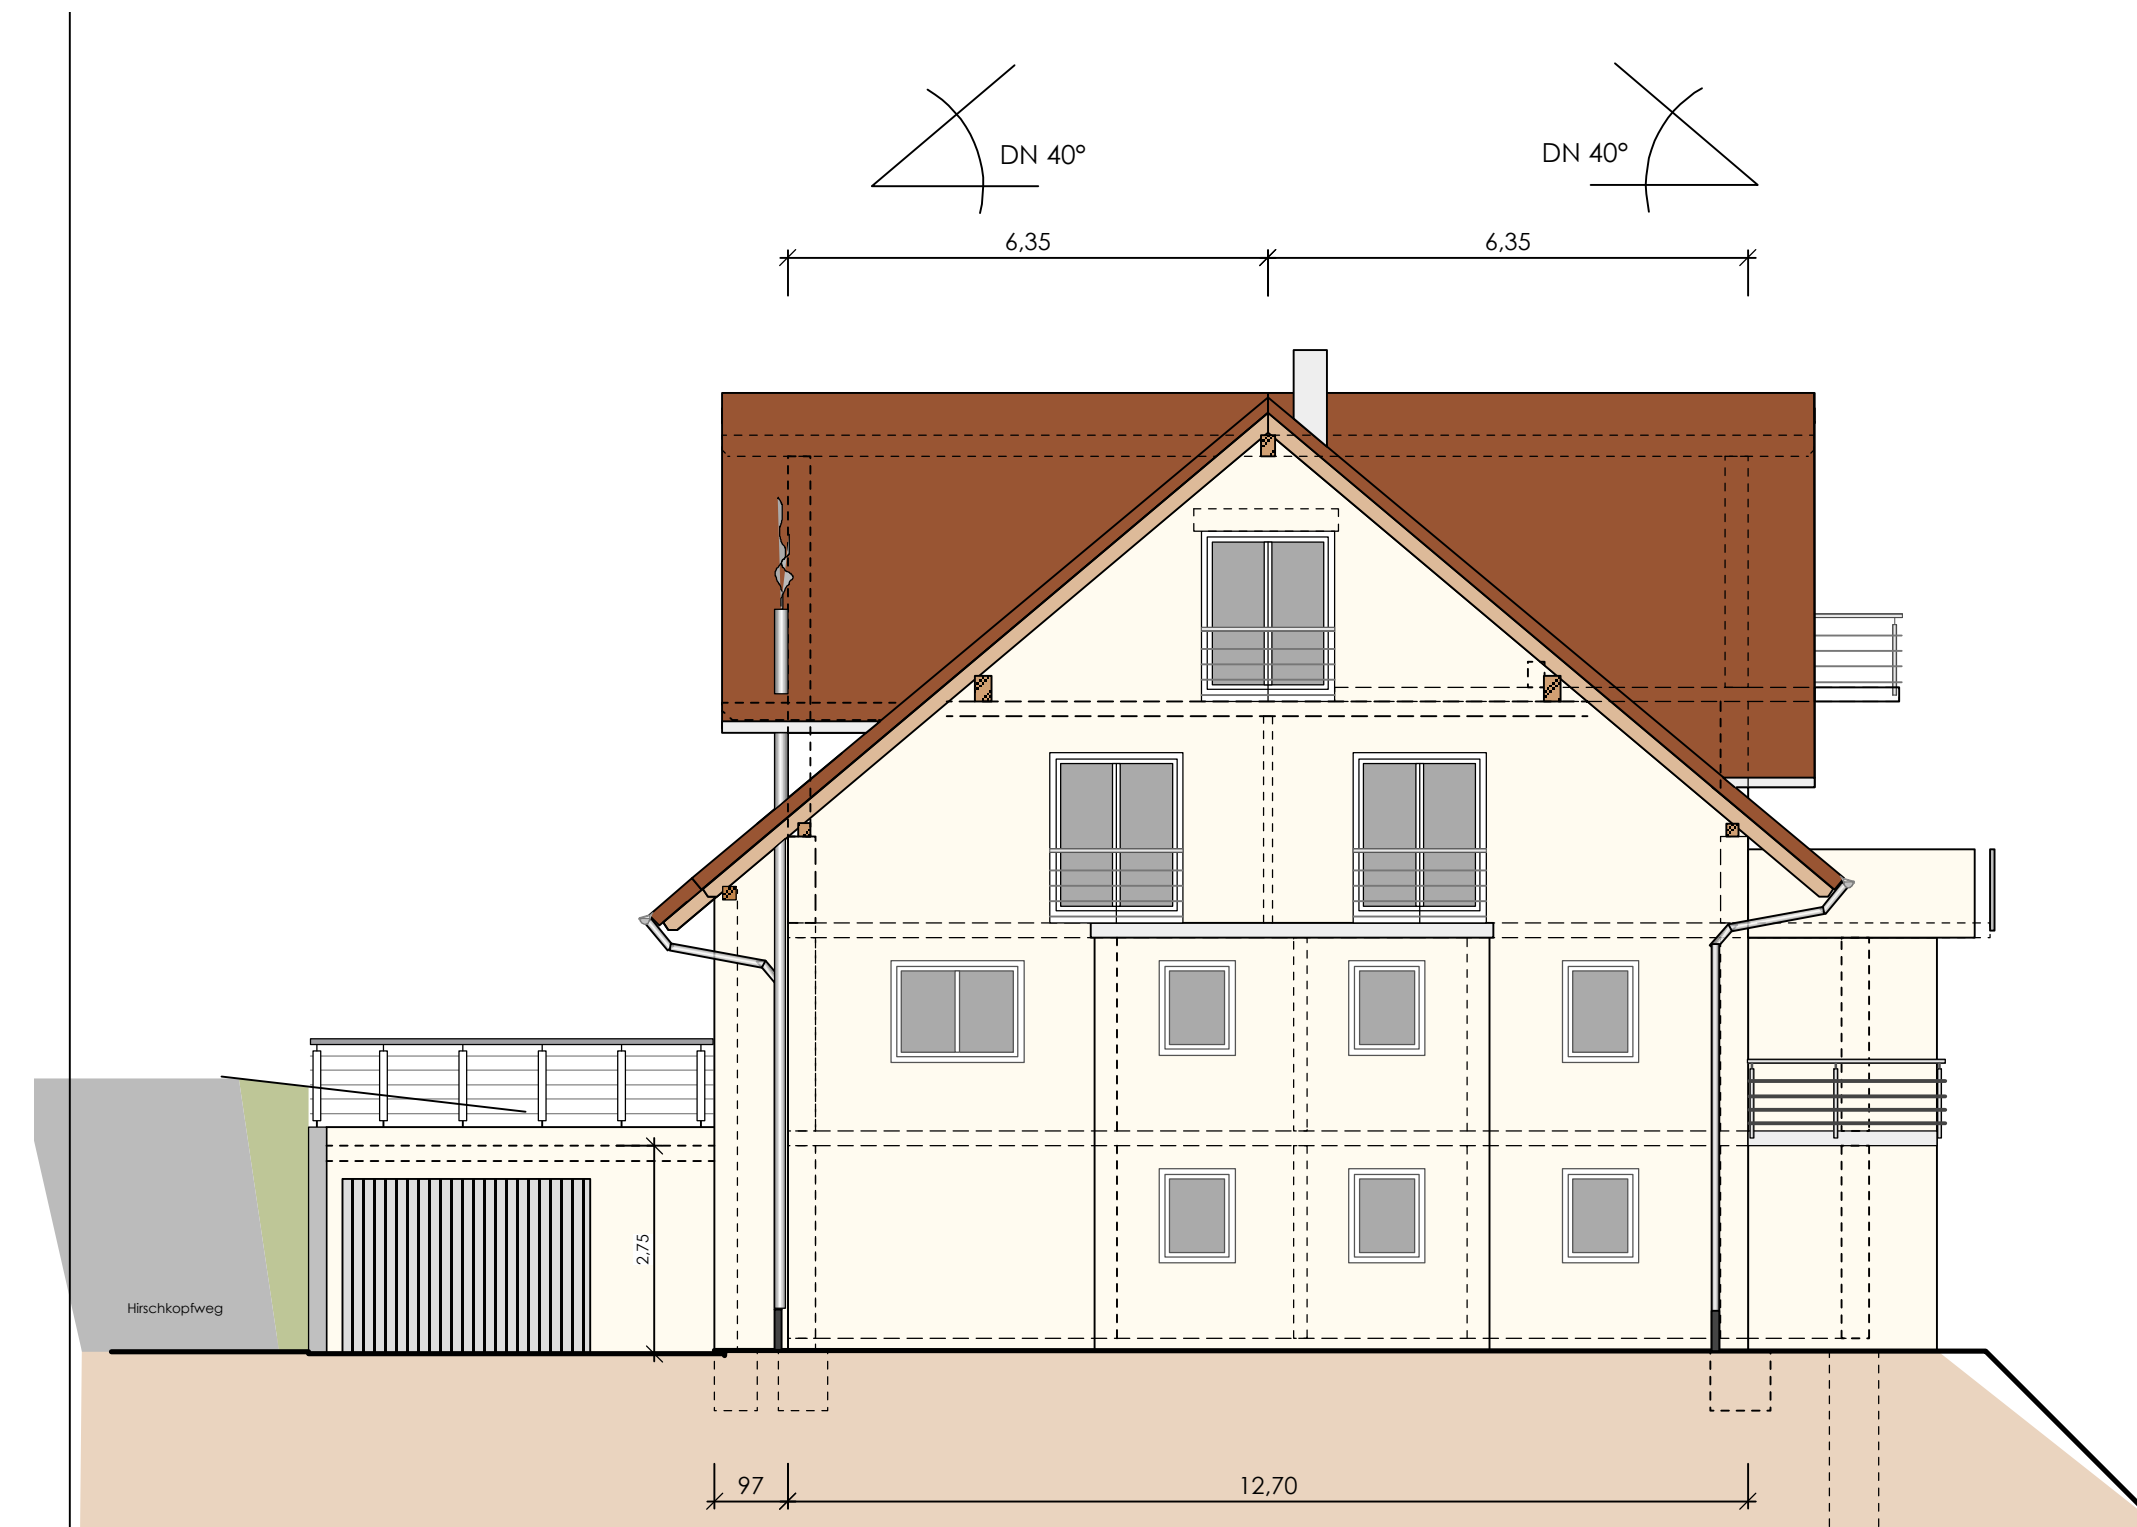

Ansicht Nord M 1/50

BAUVORHABEN
Wohnhaus-Neubau

ADRESSE
Hirschkopfweg
72270 Baiersbronn

BAUHERR
Jürgen Finkbeiner
Beethovenstrasse 35
72270 Baiersbronn

PLANINHALT
Ansichten

DATUM 14-12-06

PLANGROSSE A1 PLAN

MASSSTAB 1:100



planen und bauen

99

ingenieurbüro jürgen rau

jürgen rau
bauingenieur
rosenplatz 3
72270 baiersbronn
fon 07442-121106
fax 07442-121107
ing.rau@t-online.de
www.ing-rau.de



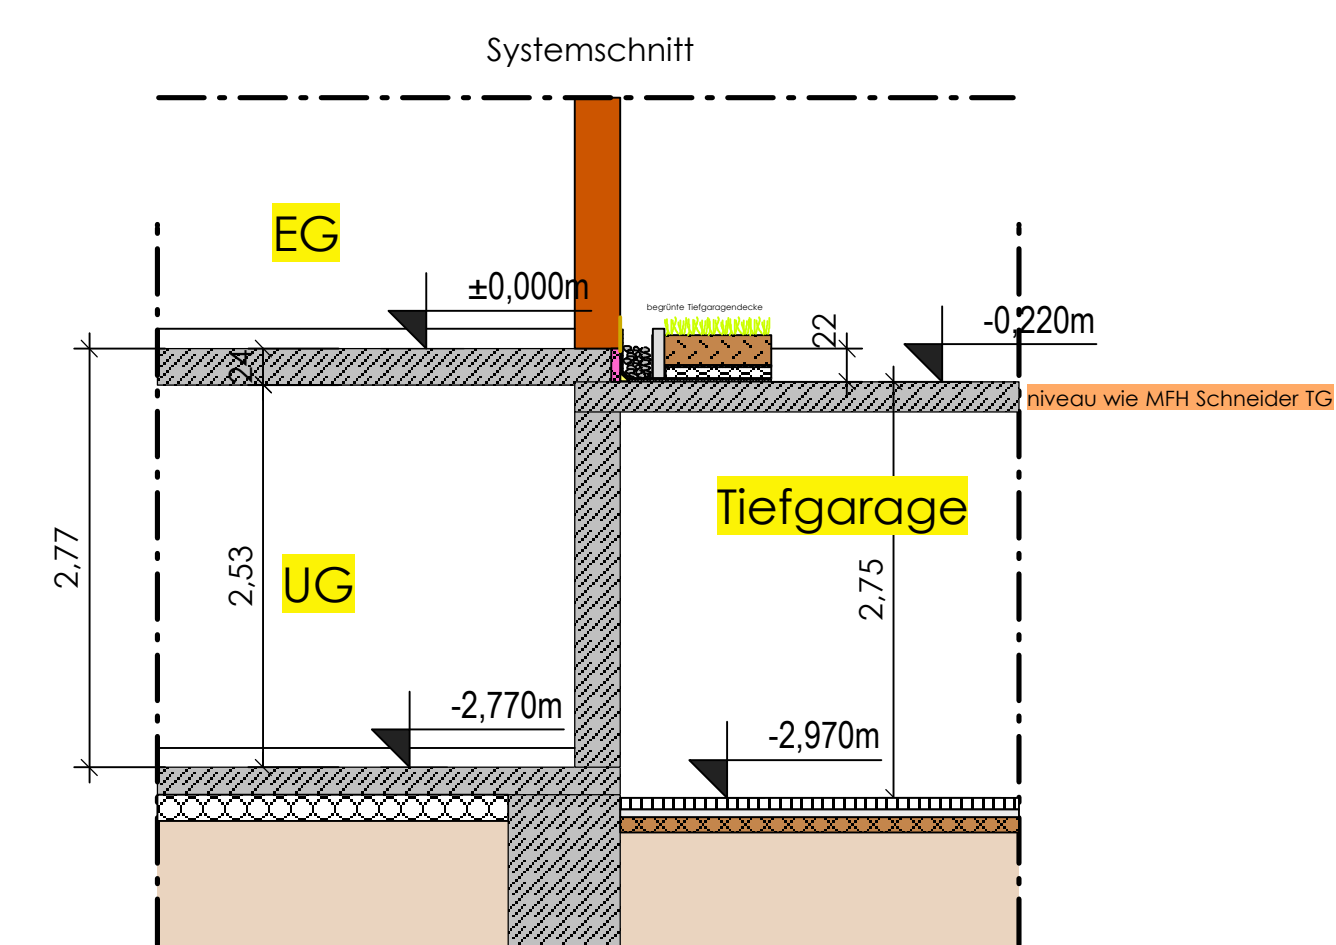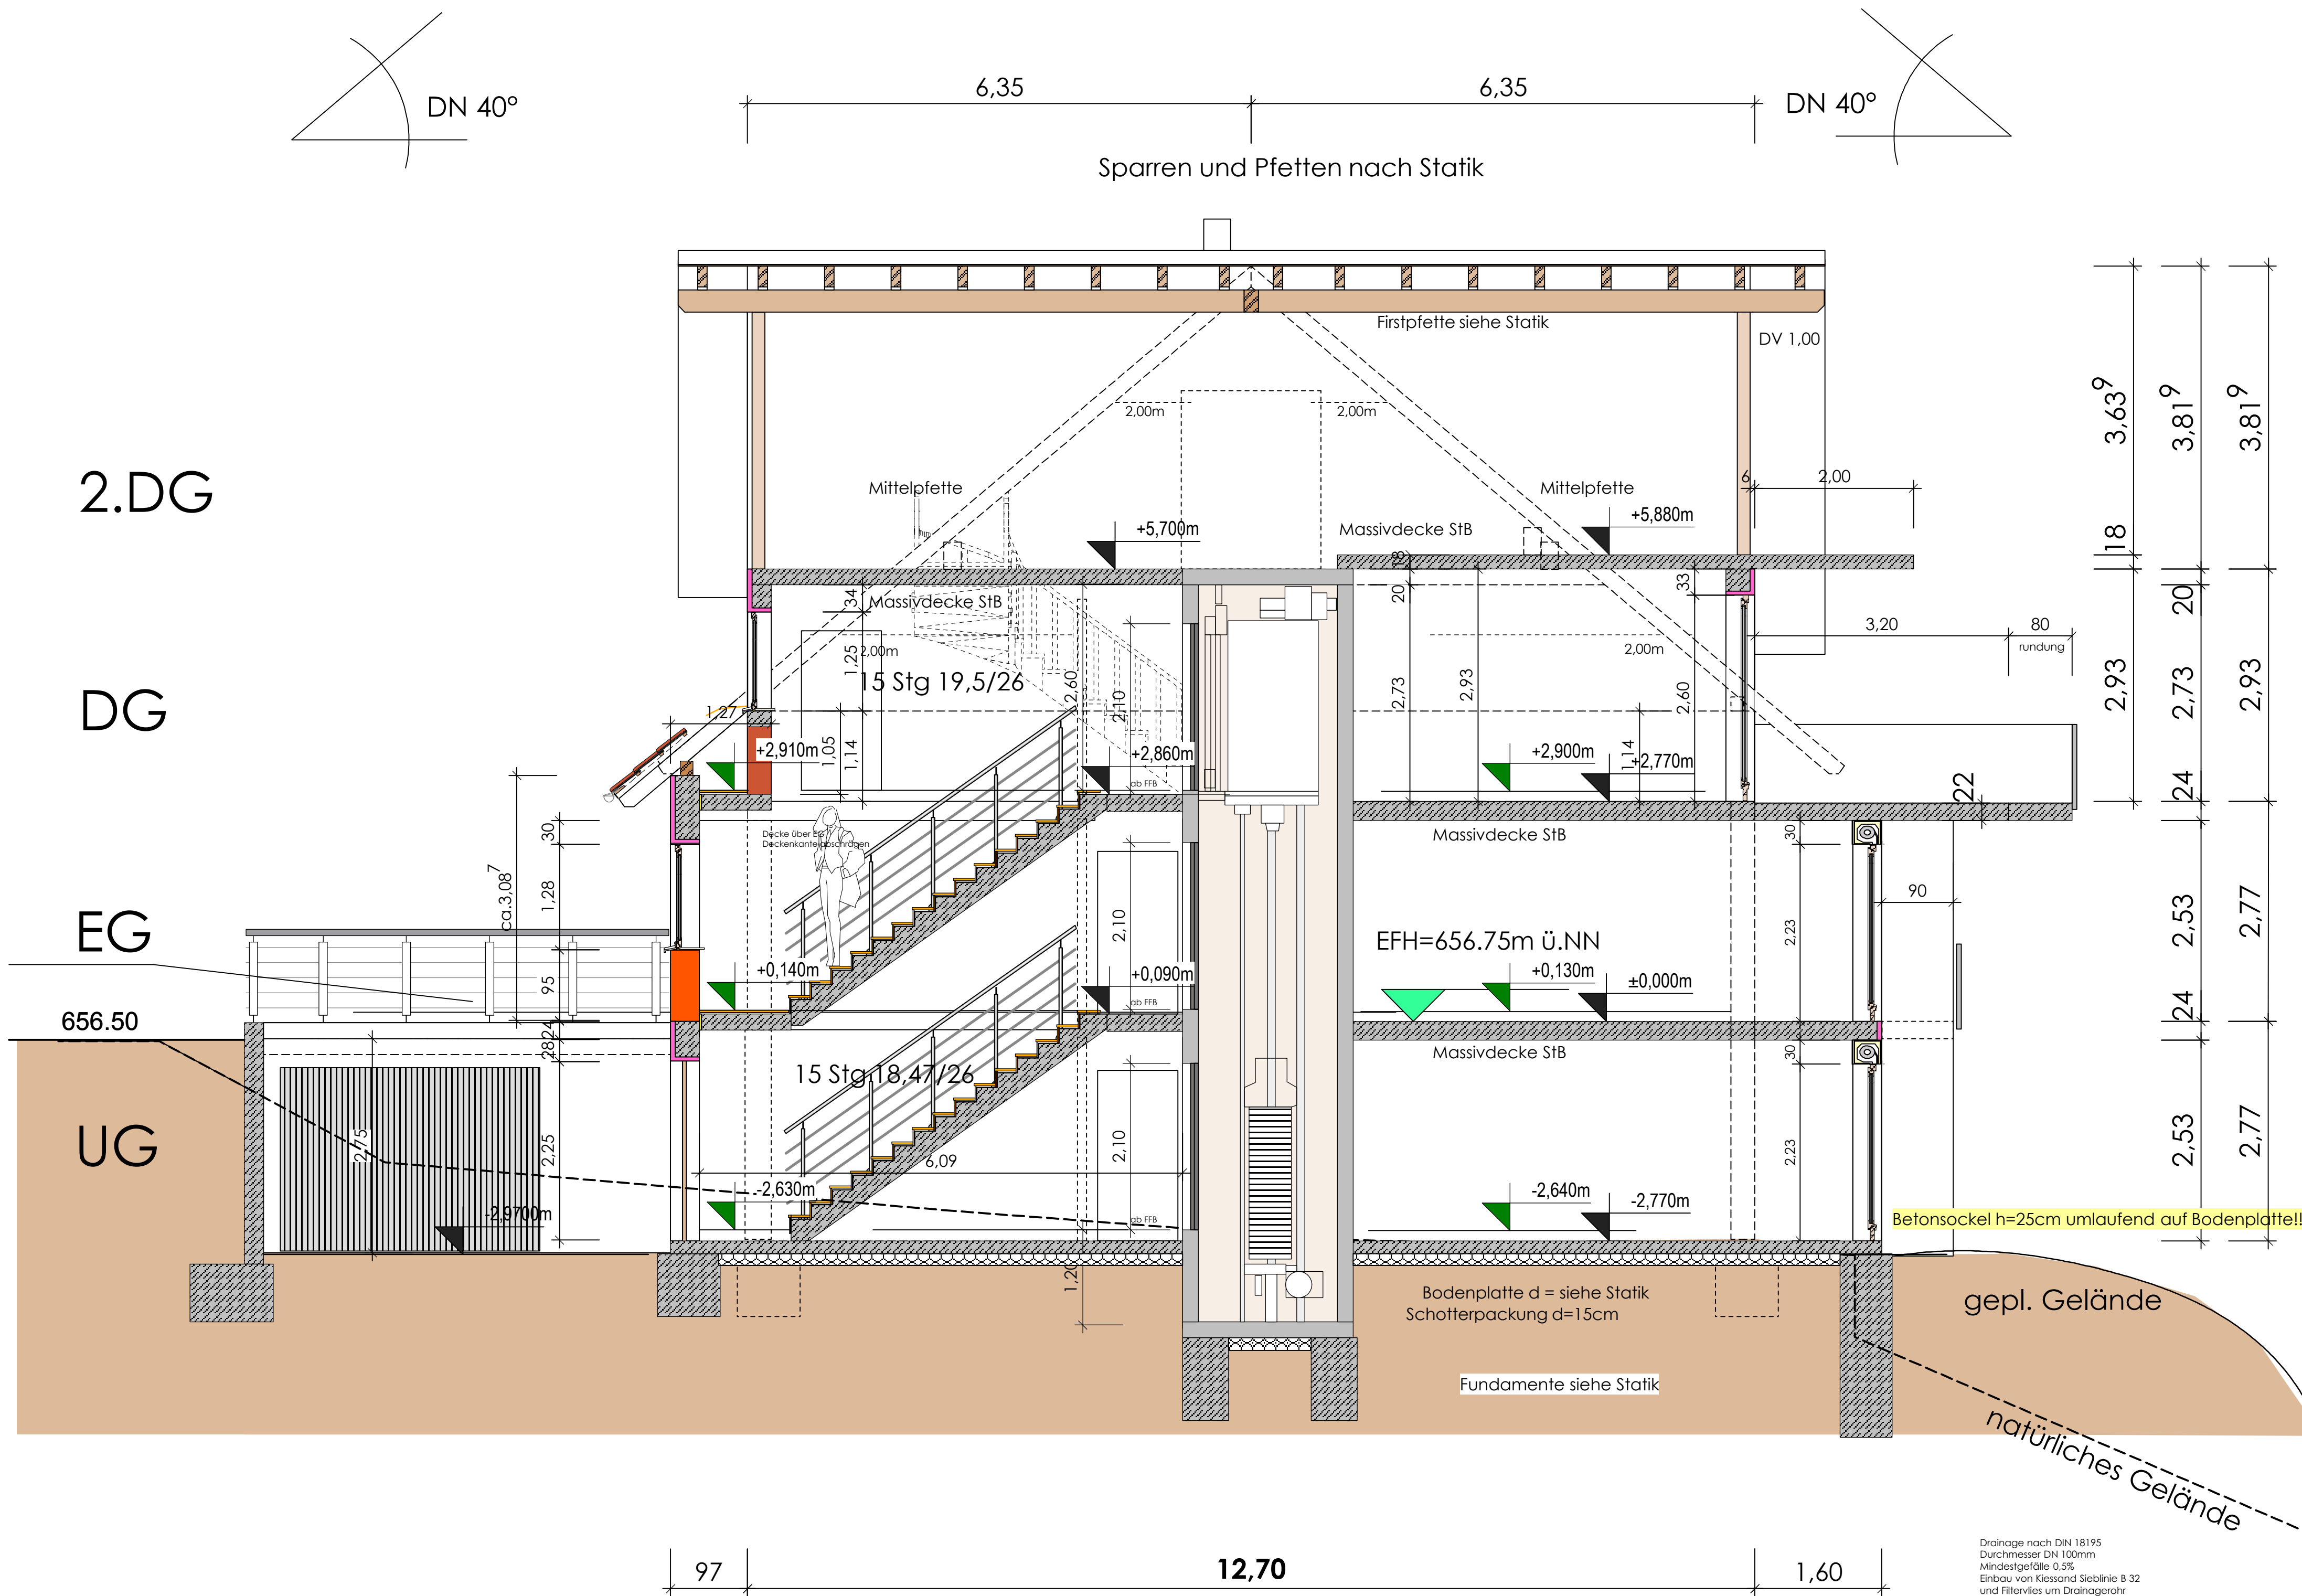

Schnitt A-A M 1/50

Drainage nach DIN 18195
Durchmesser DN 100mm
Mindestgefälle 0.5%
Einbau von Kiessand Sieblinie 8/32
und Filtervlies um Drainagerohr
gegen Außenwand
Abstand zum Fundament mind. 15cm
Kontrollschächte vorziehen DN 300mm
Hochpunkt OK Drainage tiefer wie
UK Bodenplatte
Tiefpunkt Drainage nie tiefer als
UK Fundament-
sonst Abtreppen des Fundaments

Werkpläne sind nur gültig mit der Unterschrift des Bauherrn

NR.	DATUM	AUSGABENOTIZEN	VON

NR.	DATUM	ART DER ÄNDERUNG	VON

NOTIZEN

BAUVORHABEN
Wohnhaus-Neubau

ADRESSE
Hirschkopfweg
72270 Baiersbrunn

BAUHERR
Jürgen Finkbeiner
Beethovenstrasse 35
72270 Baiersbrunn

PLANINHALT
Schnitt A-A

planen und bauen


ingenieurbüro jürgen rau

jürgen rau
bauingenieur
rosenplatz 3
72270 baiersbrunn
fon 07442-121106
fax 07442-121107
info@ing-rau.de
www.ing-rau.de

DATUM	12-06-07	PLAN
DRUCK DATUM		
PLANGRÖSSE	A1	
MASSSTAB	1:50	
GEZEICHNET		GEPRÜFT

4

Untergeschoss M 1/50

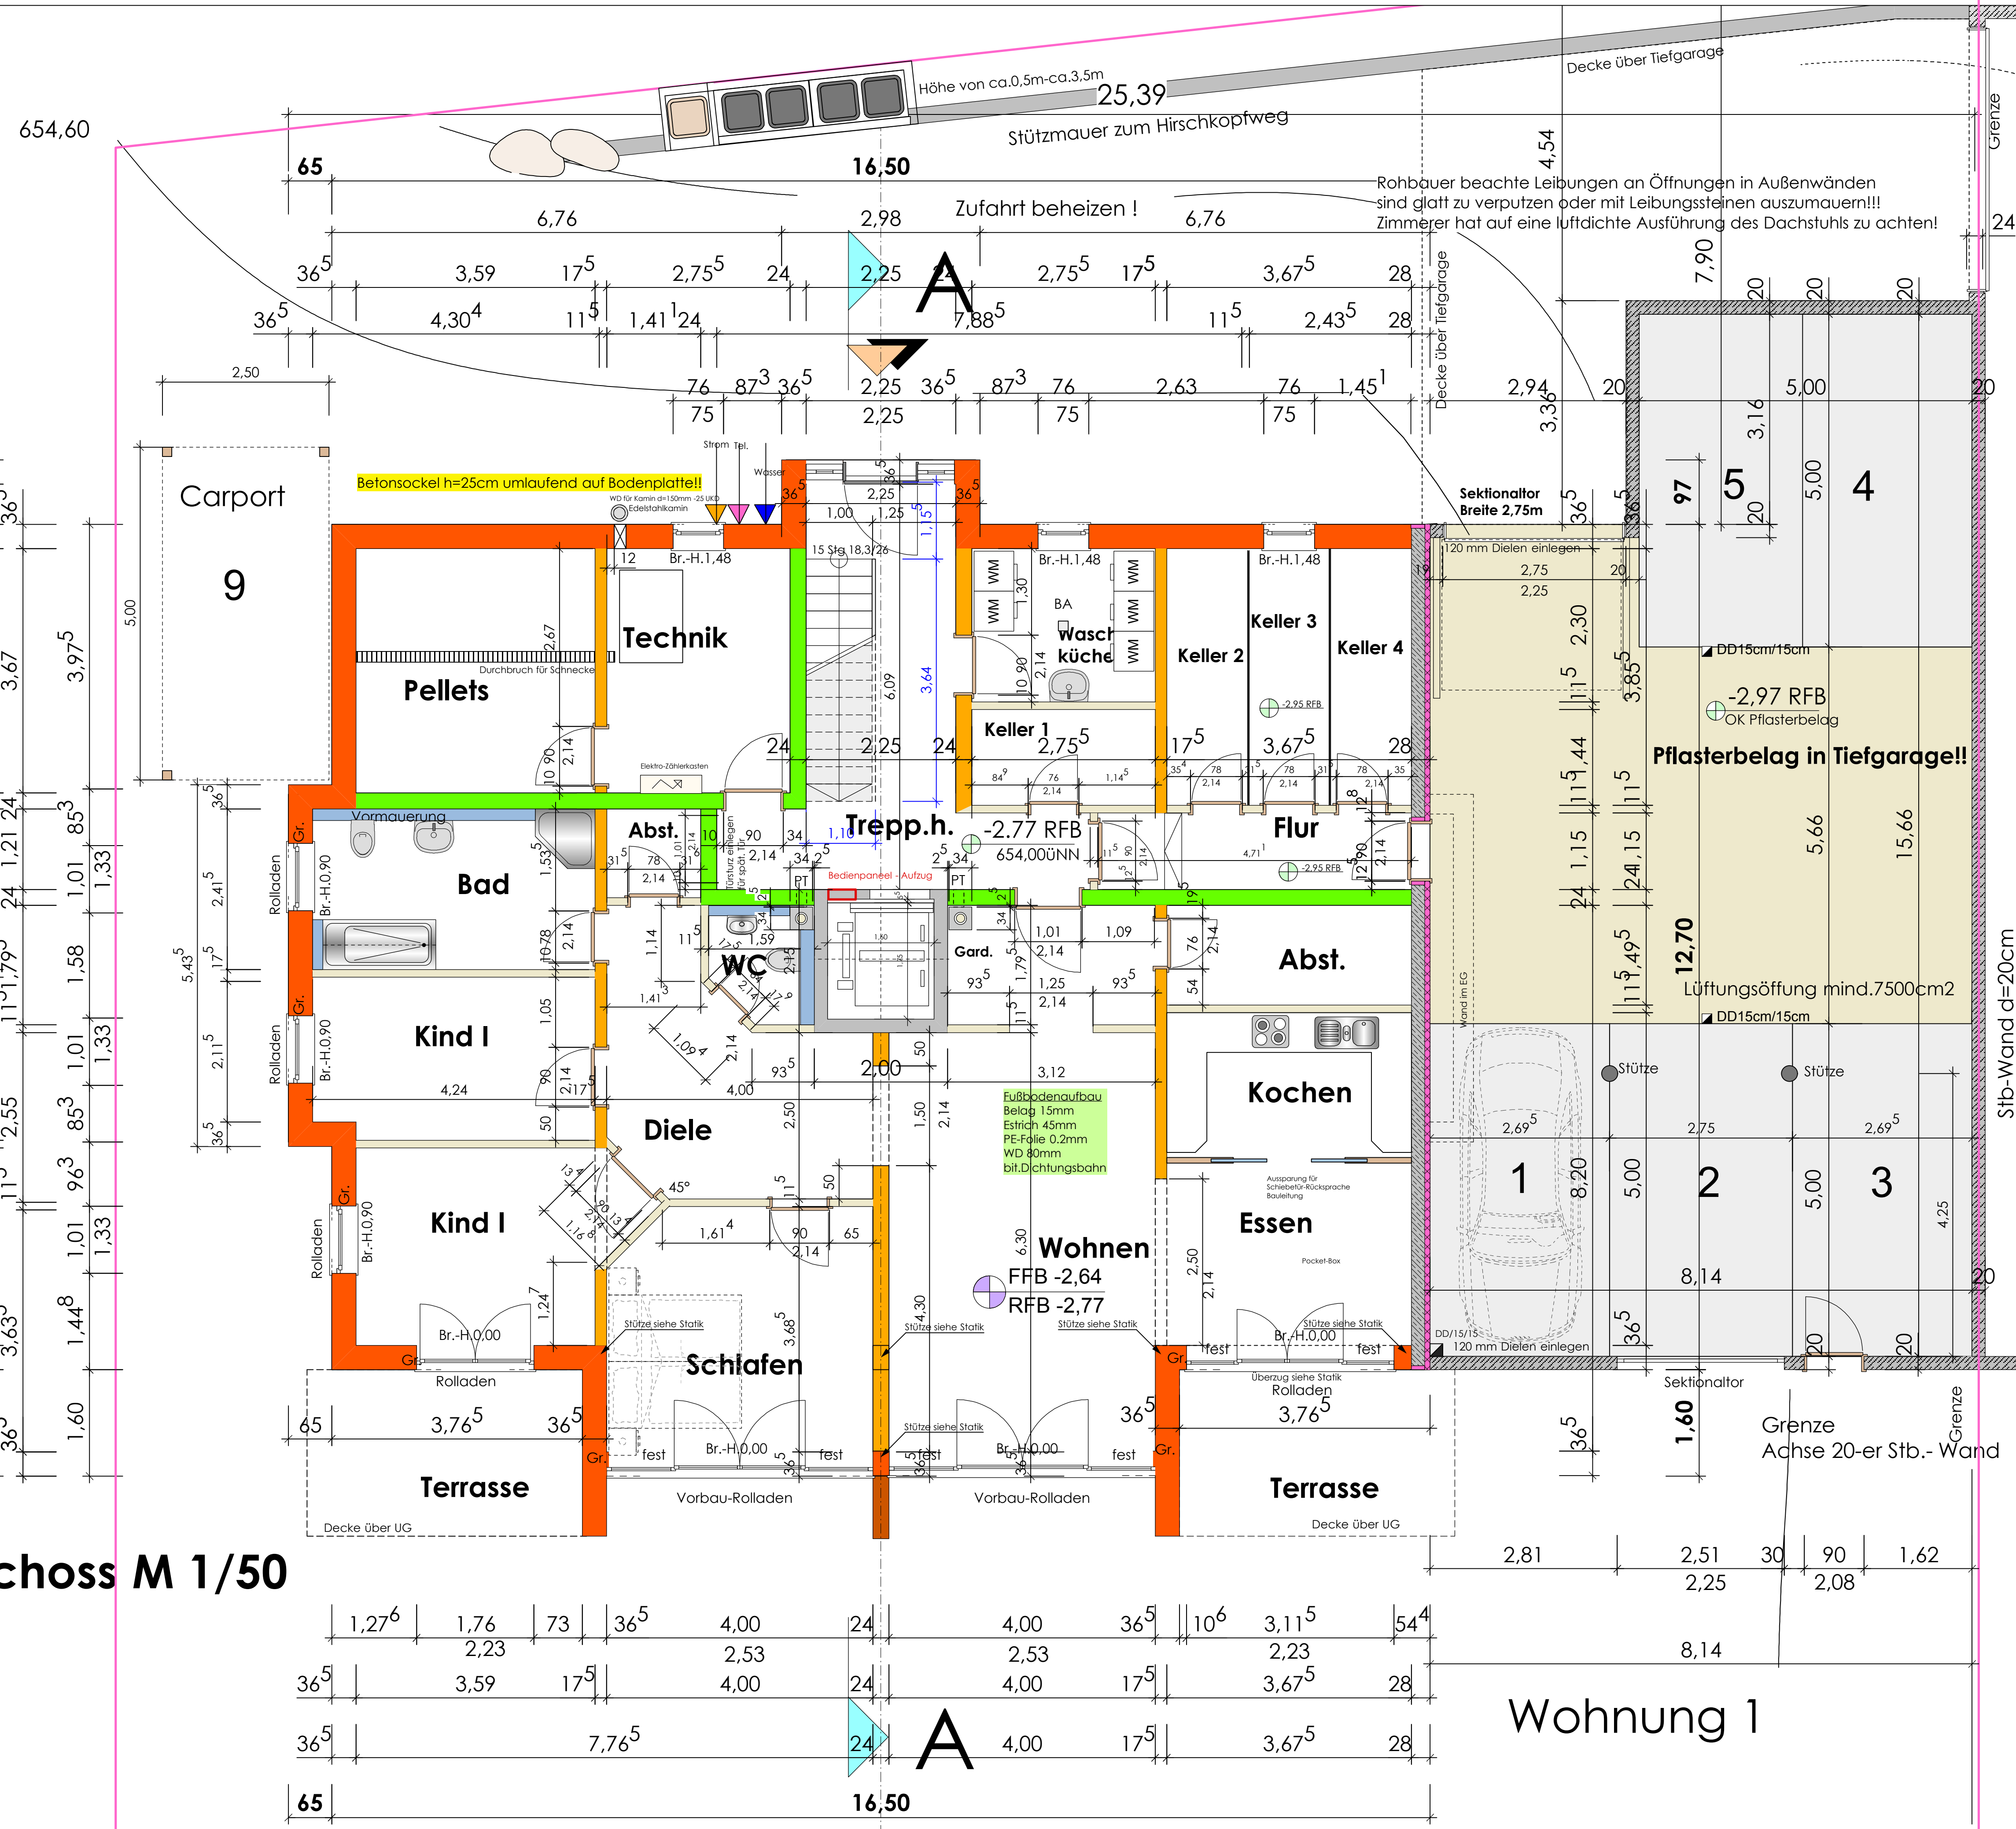

LEGENDE

Alle Pläne-Maße sind vom AN
eigenverantwortlich zu prüfen!

Wände-Decken

- B 25 Stahlbeton WD 80mm
- B 25 Stahlbeton
- Ytong
- Kalksandstein KSV 2.0
- PPW 4
- PPW 4 - 11,5cm
- PPW 2/0,35 Porenbeton
- Holzrahmenbau AW
- Holzrahmenbau IW

Symbole-Zeichen

- DD-Deckendurchbruch
- SWS-senkr.Wandschlitz
WD-Wanddurchbruch
- WD=Wärmedämmung
- Br.=Brüstungshöhe
- GR=Gurtroller
- ER=elektr.Rolladen
- RFB=Rohfußbodenhöhe
- FFB=Fertigfußbodenhöhe
- DV=Dachvorsprung
- DN=Dachneigung
- 0,000m
- Höhenkoten bezogen auf Nullniveau
- FFB +0.13
- RFB +0.00 Höhenkoten Grundriss
- Vormauerung bzw. GIS-System
- natürliches Gelände
- geplantes Gelände
- Werkpläne sind nur gültig mit der Unterschrift des Bauherrn

NR.	DATUM	AUSGABENOTIZEN	VON
A	12.6.07	Vorbau-Rolladen (Schlafen u. Wohnen)	Ke
NR.	DATUM	ART DER ÄNDERUNG	VON
NOTIZEN			

BAUVORHABEN

Wohnhaus-Neubau

ADRESSE

Hirschkopfweg
72270 Baiersbrunn

BAUHERR

Jürgen Finkbeiner
Beethovenstrasse 35
72270 Baiersbrunn

PLANINHALT

Untergeschoss

planen und bauen

ingenieurbüro **Jürgen rau**

Jürgen rau
bauingenieur
rosenplatz 3
72270 baiersbrunn
fon 07442-121106
fax 07442-121107
info@ing-rau.de
www.ing-rau.de

DATUM 12-06-07



DRUCK DATUM PLAN

PLANGRÖSSE A1

MASSSTAB 1:50

GEZEICHNET GEPRÜFT

1

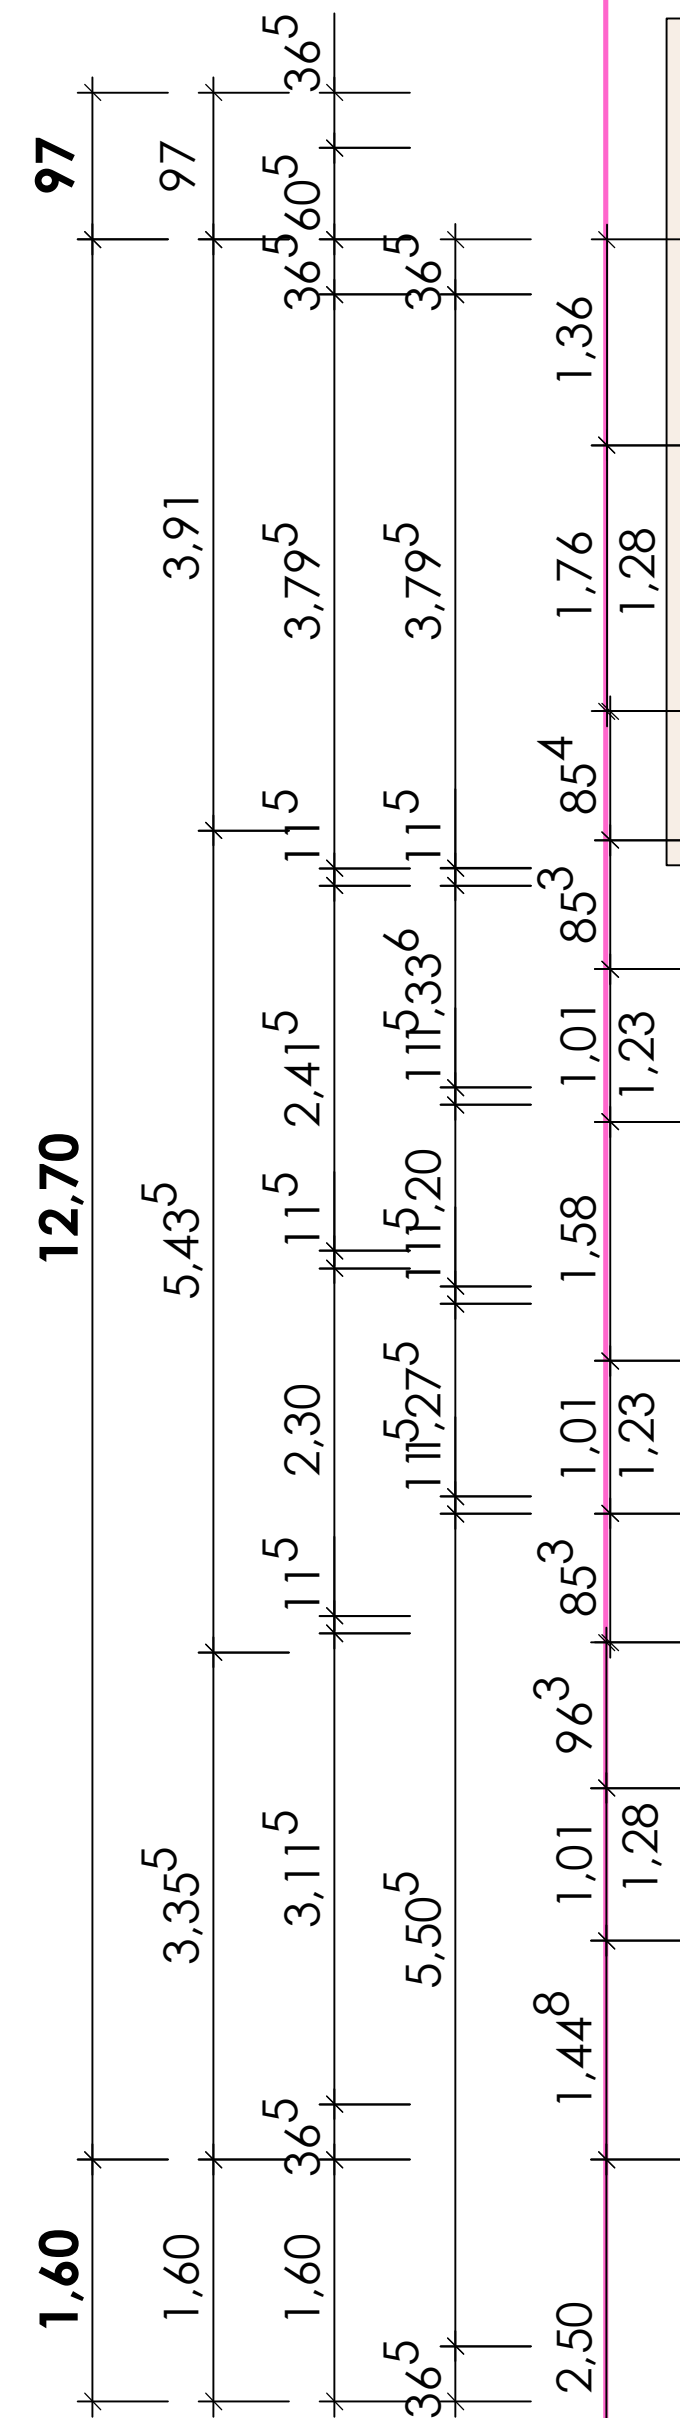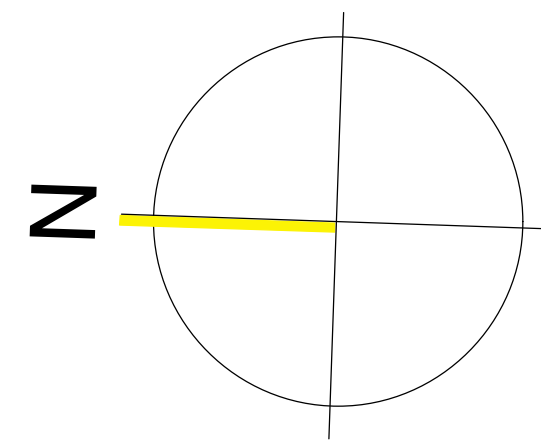

LEGENDE

Alle Pläne-Maße sind vom AN
eigenverantwortlich zu prüfen!

Wände-Decken

- B 25 Stahlbeton WD 80mm
- B 25 Stahlbeton
- Ytong
- Kalksandstein KSV 2,0
- PPW 4
- PPW 4 - 11,5cm
- PPW 2/0,35 Porenbeton
- Holzrahmenbau AW
- Holzrahmenbau IW

Symbole-Zeichen

- DD-Deckendurchbruch
- SWS-senkr.Wandschlitz
WD-Wanddurchbruch
- WD=Wärmedämmung
- Br.=Brüstungshöhe
- GR=Gurtroller
- ER=elektr.Rolladen
- RFB=Roßfußbodenhöhe
- FFB=Fertigfußbodenhöhe
- DV=Dachvorsprung
- DN=Dachneigung
- 0.000m
- Höhenkoten bezogen auf Nullniveau
- FFB +0.13
- RFB +0.00 Höhenkoten Grundriss
- Vormauerung bzw. GIS-System
- natürliches Gelände
- geplantes Gelände

Werkpläne sind nur gültig mit der Unterschrift des Bauherrn

NR.	DATUM	AUSGABENOTIZEN	VON

A 12.6.07 Vorbau-Rolladen(Wohnen),Brh.(Essen)Whg.3 Ke

NR.	DATUM	ART DER ÄNDERUNG	VON

NOTIZEN

BAUVORHABEN

Wohnhaus-Neubau

ADRESSE

Hirschkopfweg
72270 Baiersbrunn

BAUHERR

Jürgen Finkbeiner
Beethovenstrasse 35
72270 Baiersbrunn

PLANNHALT

Erdgeschoss

planen und bauen

ingenieurbüro **Jürgen rau**

Jürgen rau
bauingenieur
rosenplatz 3
72270 baiersbrunn
fon 07442-121106
fax 07442-121107
info@ing-rau.de
www.ing-rau.de

DATUM 12-06-07

DRUCK DATUM PLAN

PLANGRÖSSE A1

MASSSTAB 1:50

GEZEICHNET GEPRÜFT

Wohnung 2

Wohnung 3

Erdgeschoss M 1/50





