

Tiefgarage-UG M 1/100

BAUVORHABEN
Wohnhaus-Neubau

ADRESSE
Hirschkopfweg
72270 Baiersbronn


BAUHERR
Frank Schneider
Wiedenbergweg 21
72270 Baiersbronn



PLANINHALT
Tiefgarage

DATUM 09-03-07
PLANGRÖSSE A3
MASSSTAB 1:100

planen und bauen
architekturbüro peter weber

peter weber
architekt-dipl.-ing.
birkenweg 12
72270 baiersbronn
fon 07442-121270
fax 07442-121272
info@architektweber.de
www.architektweber.de

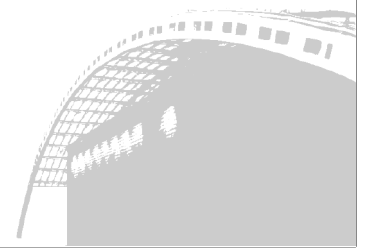

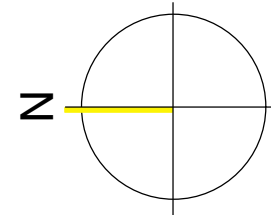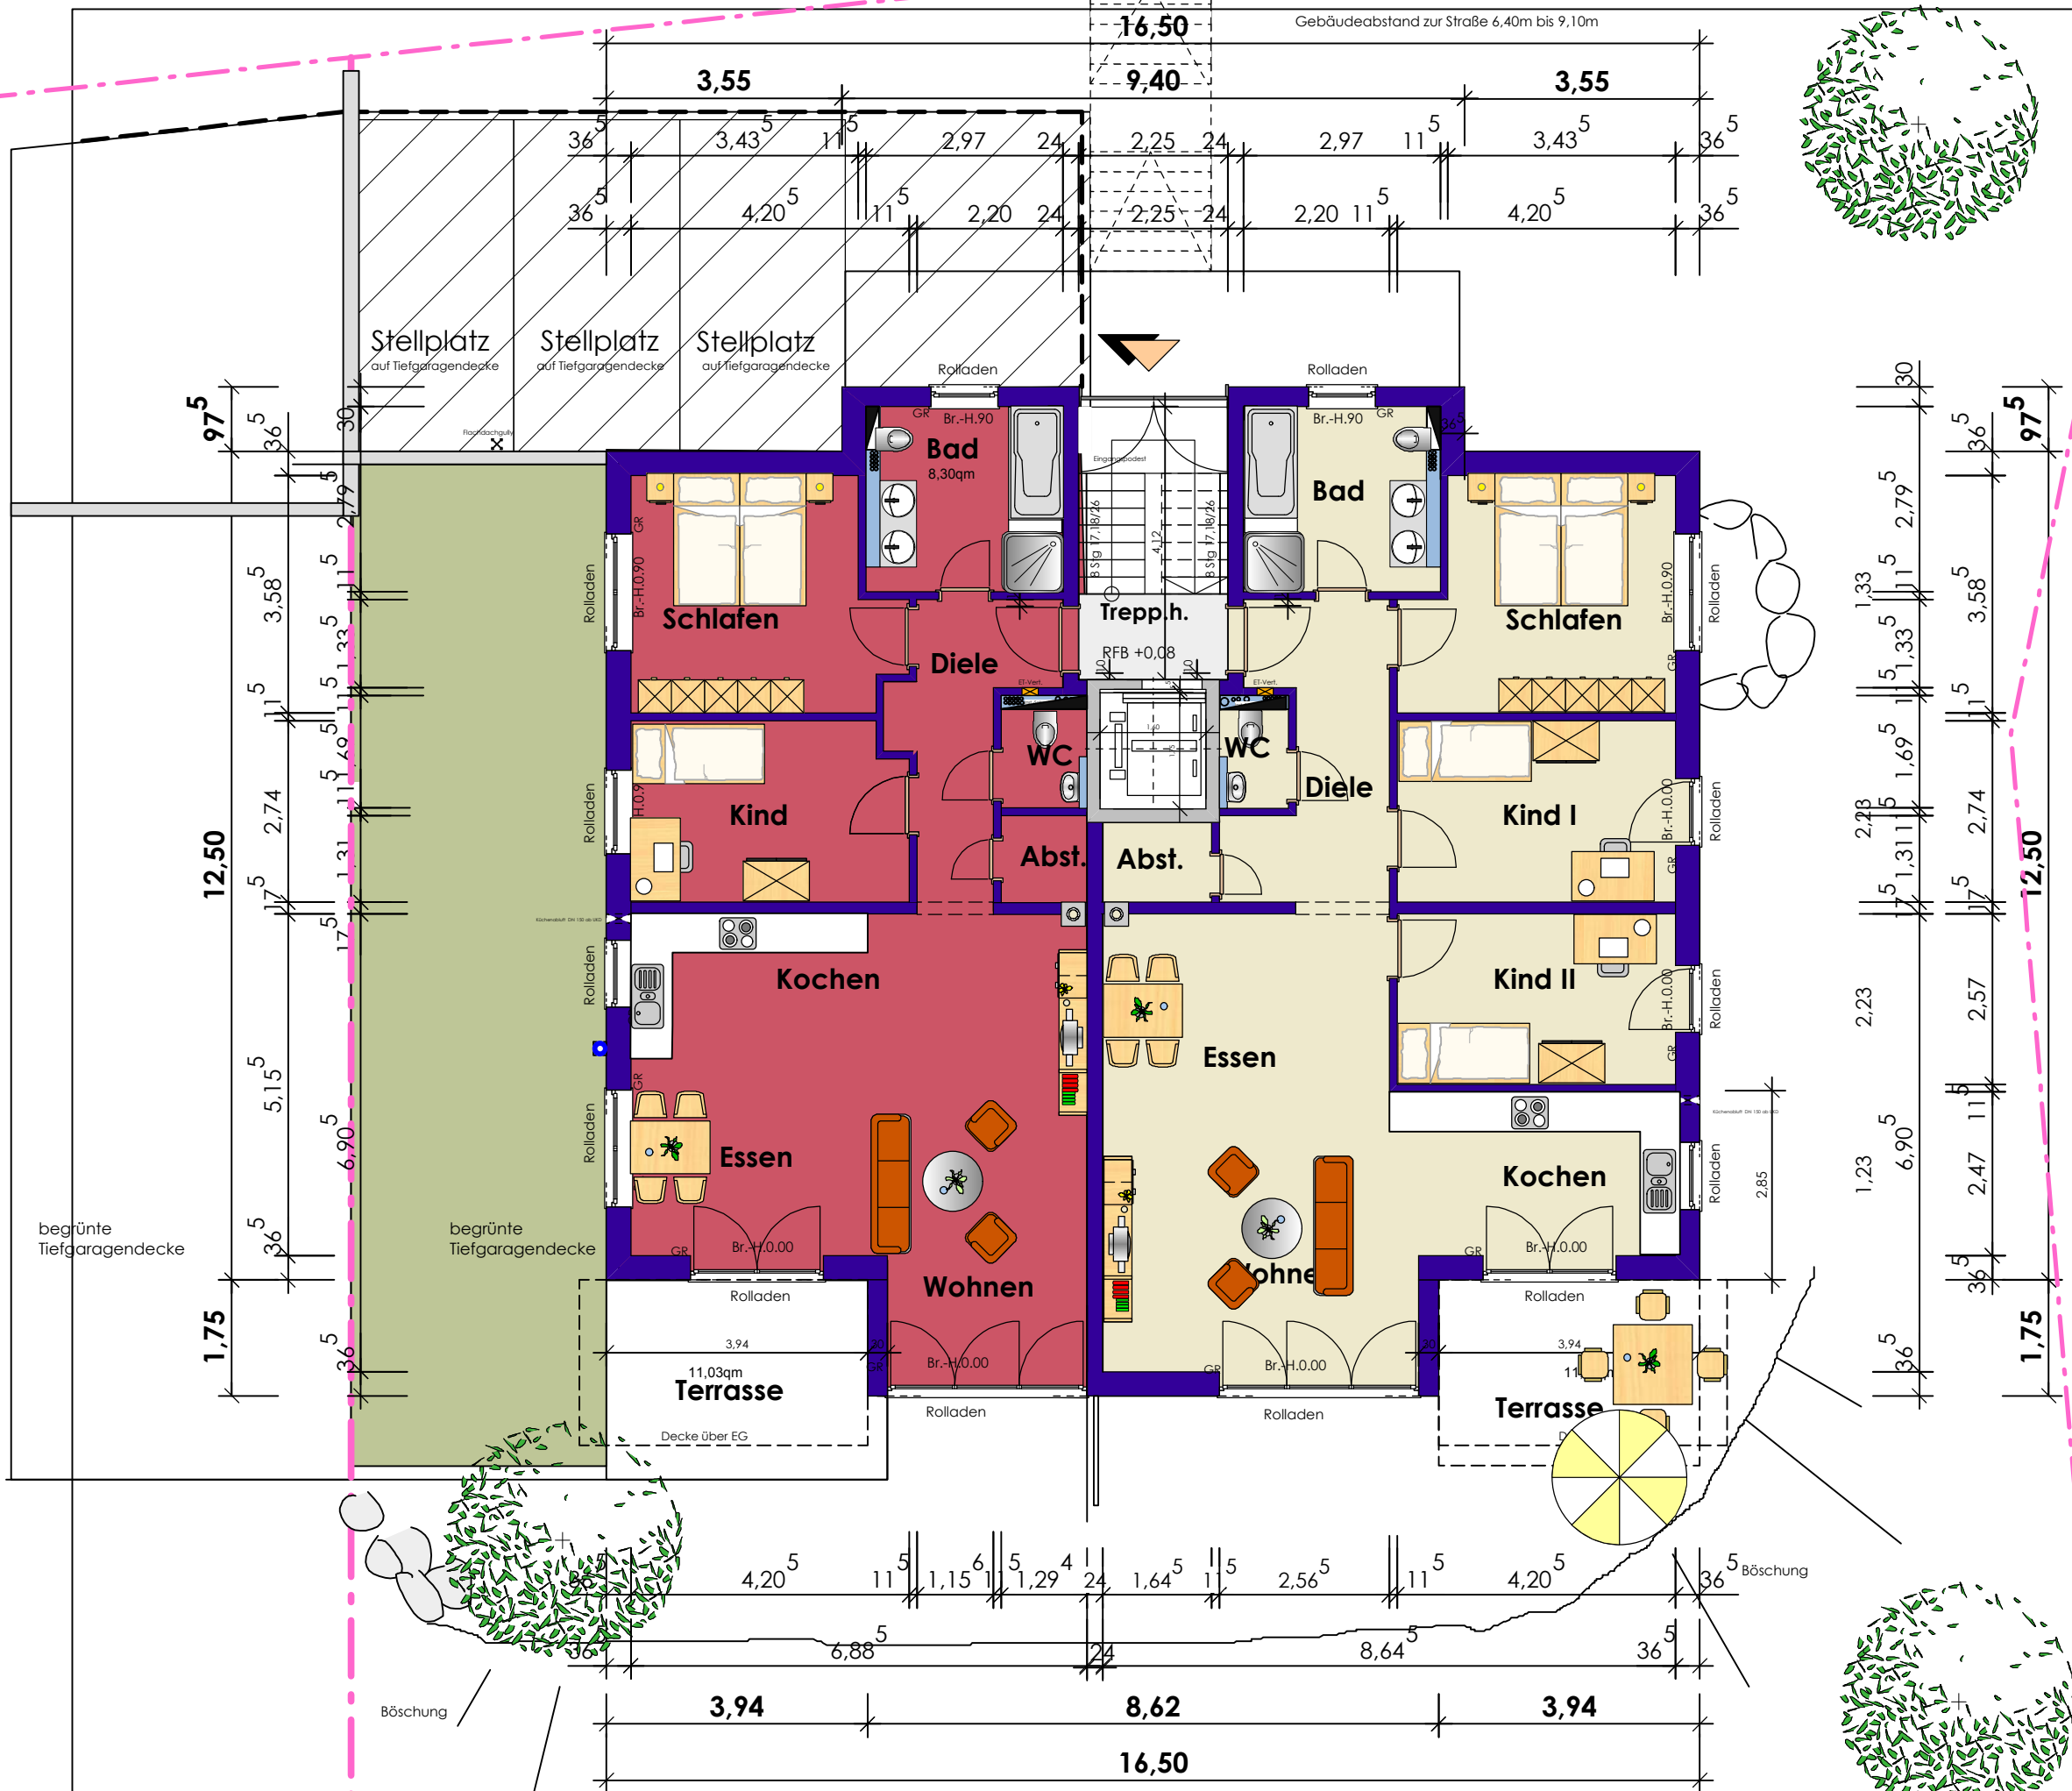

BAUVORHABEN

Wohnhaus-Neubau

ADRESSE

Hirschkopfweg
72270 Baiersbronn

BAUHERR

Frank Schneider
Wiedenbergweg 21
72270 Baiersbronn

PLANINHALT

Erdgeschoss

DATUM 09-03-07

PLANGRÖSSE A3 PLAN

MASSSTAB 1:100


2

planen und bauen

architekturbüro peter weber

peter weber
architekt-dipl.-ing.
birkenweg 12
72270 baiersbronn





fon 07442-121270
fax 07442-121272
info@architektweber.de
www.architektweber.de

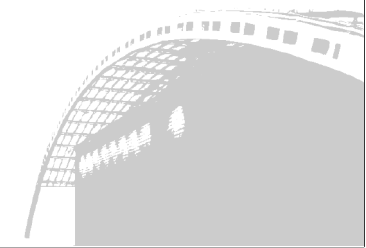

Erdgeschoss M 1/100

Wohnung 1

Wohnung 2

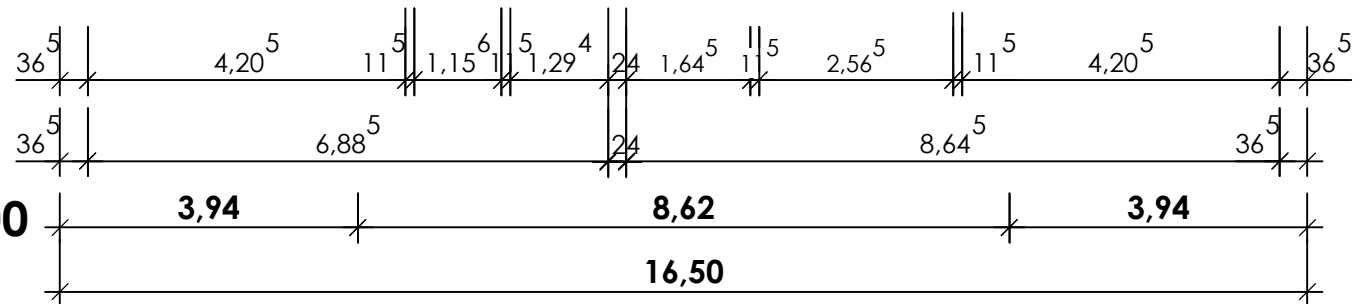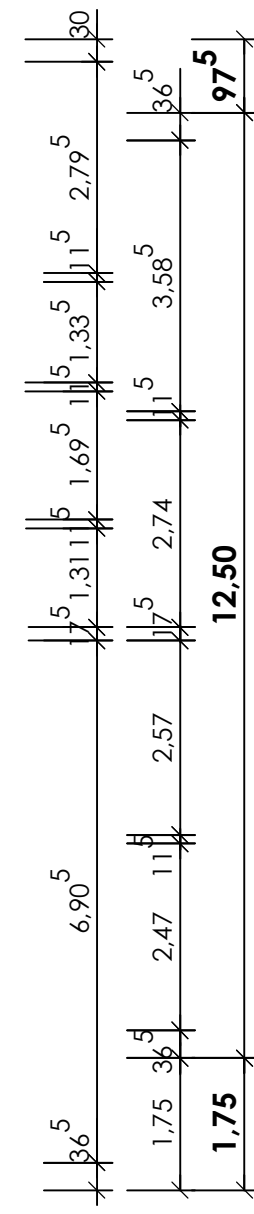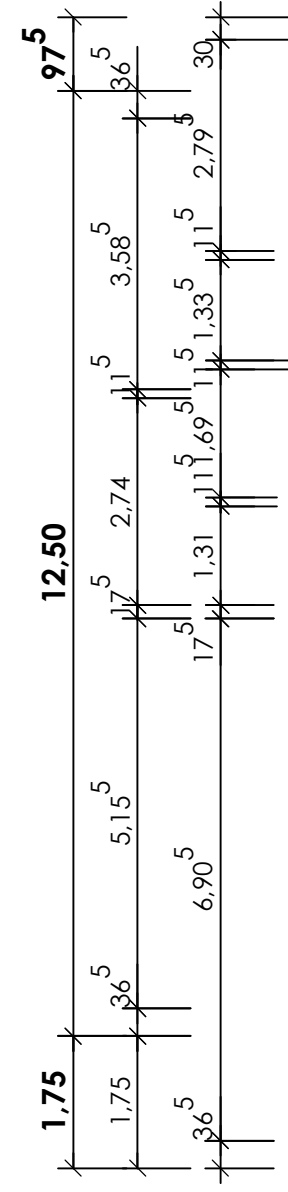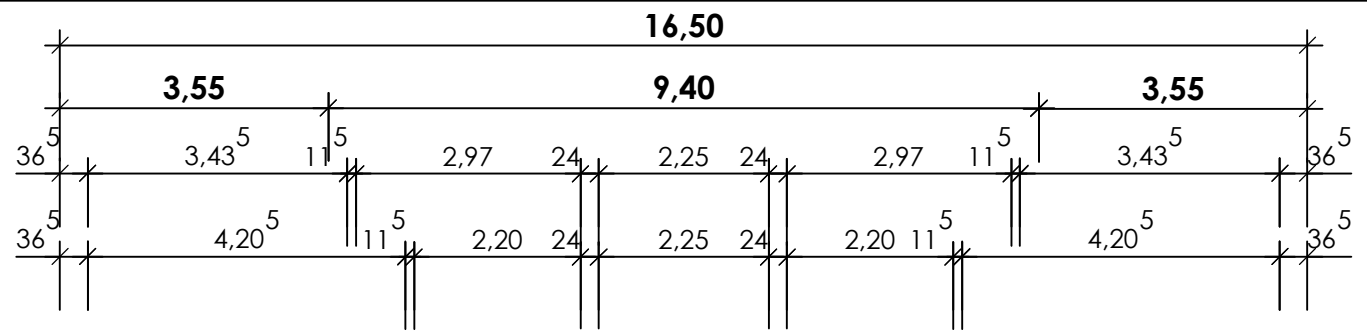

Obergeschoss M 1/100

Wohnung 3

Wohnung 4

BAUVORHABEN

Wohnhaus-Neubau

ADRESSE

Hirschkopfweg
72270 Baiersbronn

BAUHERR

Frank Schneider
Wiedenbergweg 21
72270 Baiersbronn

PLANINHALT

Obergeschoss

DATUM 09-03-07

PLANGRÖSSE A3 PLAN


MASSSTAB 1:100


3

planen und bauen

architekturbüro peter weber

peter weber
architekt-dipl.-ing.
birkenweg 12
72270 baiersbronn
fon 07442-121270
fax 07442-121272
info@architektweber.de
www.architektweber.de

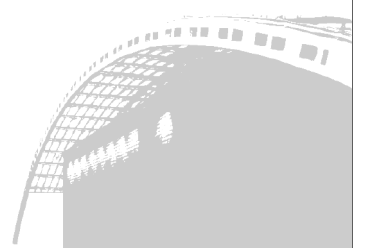

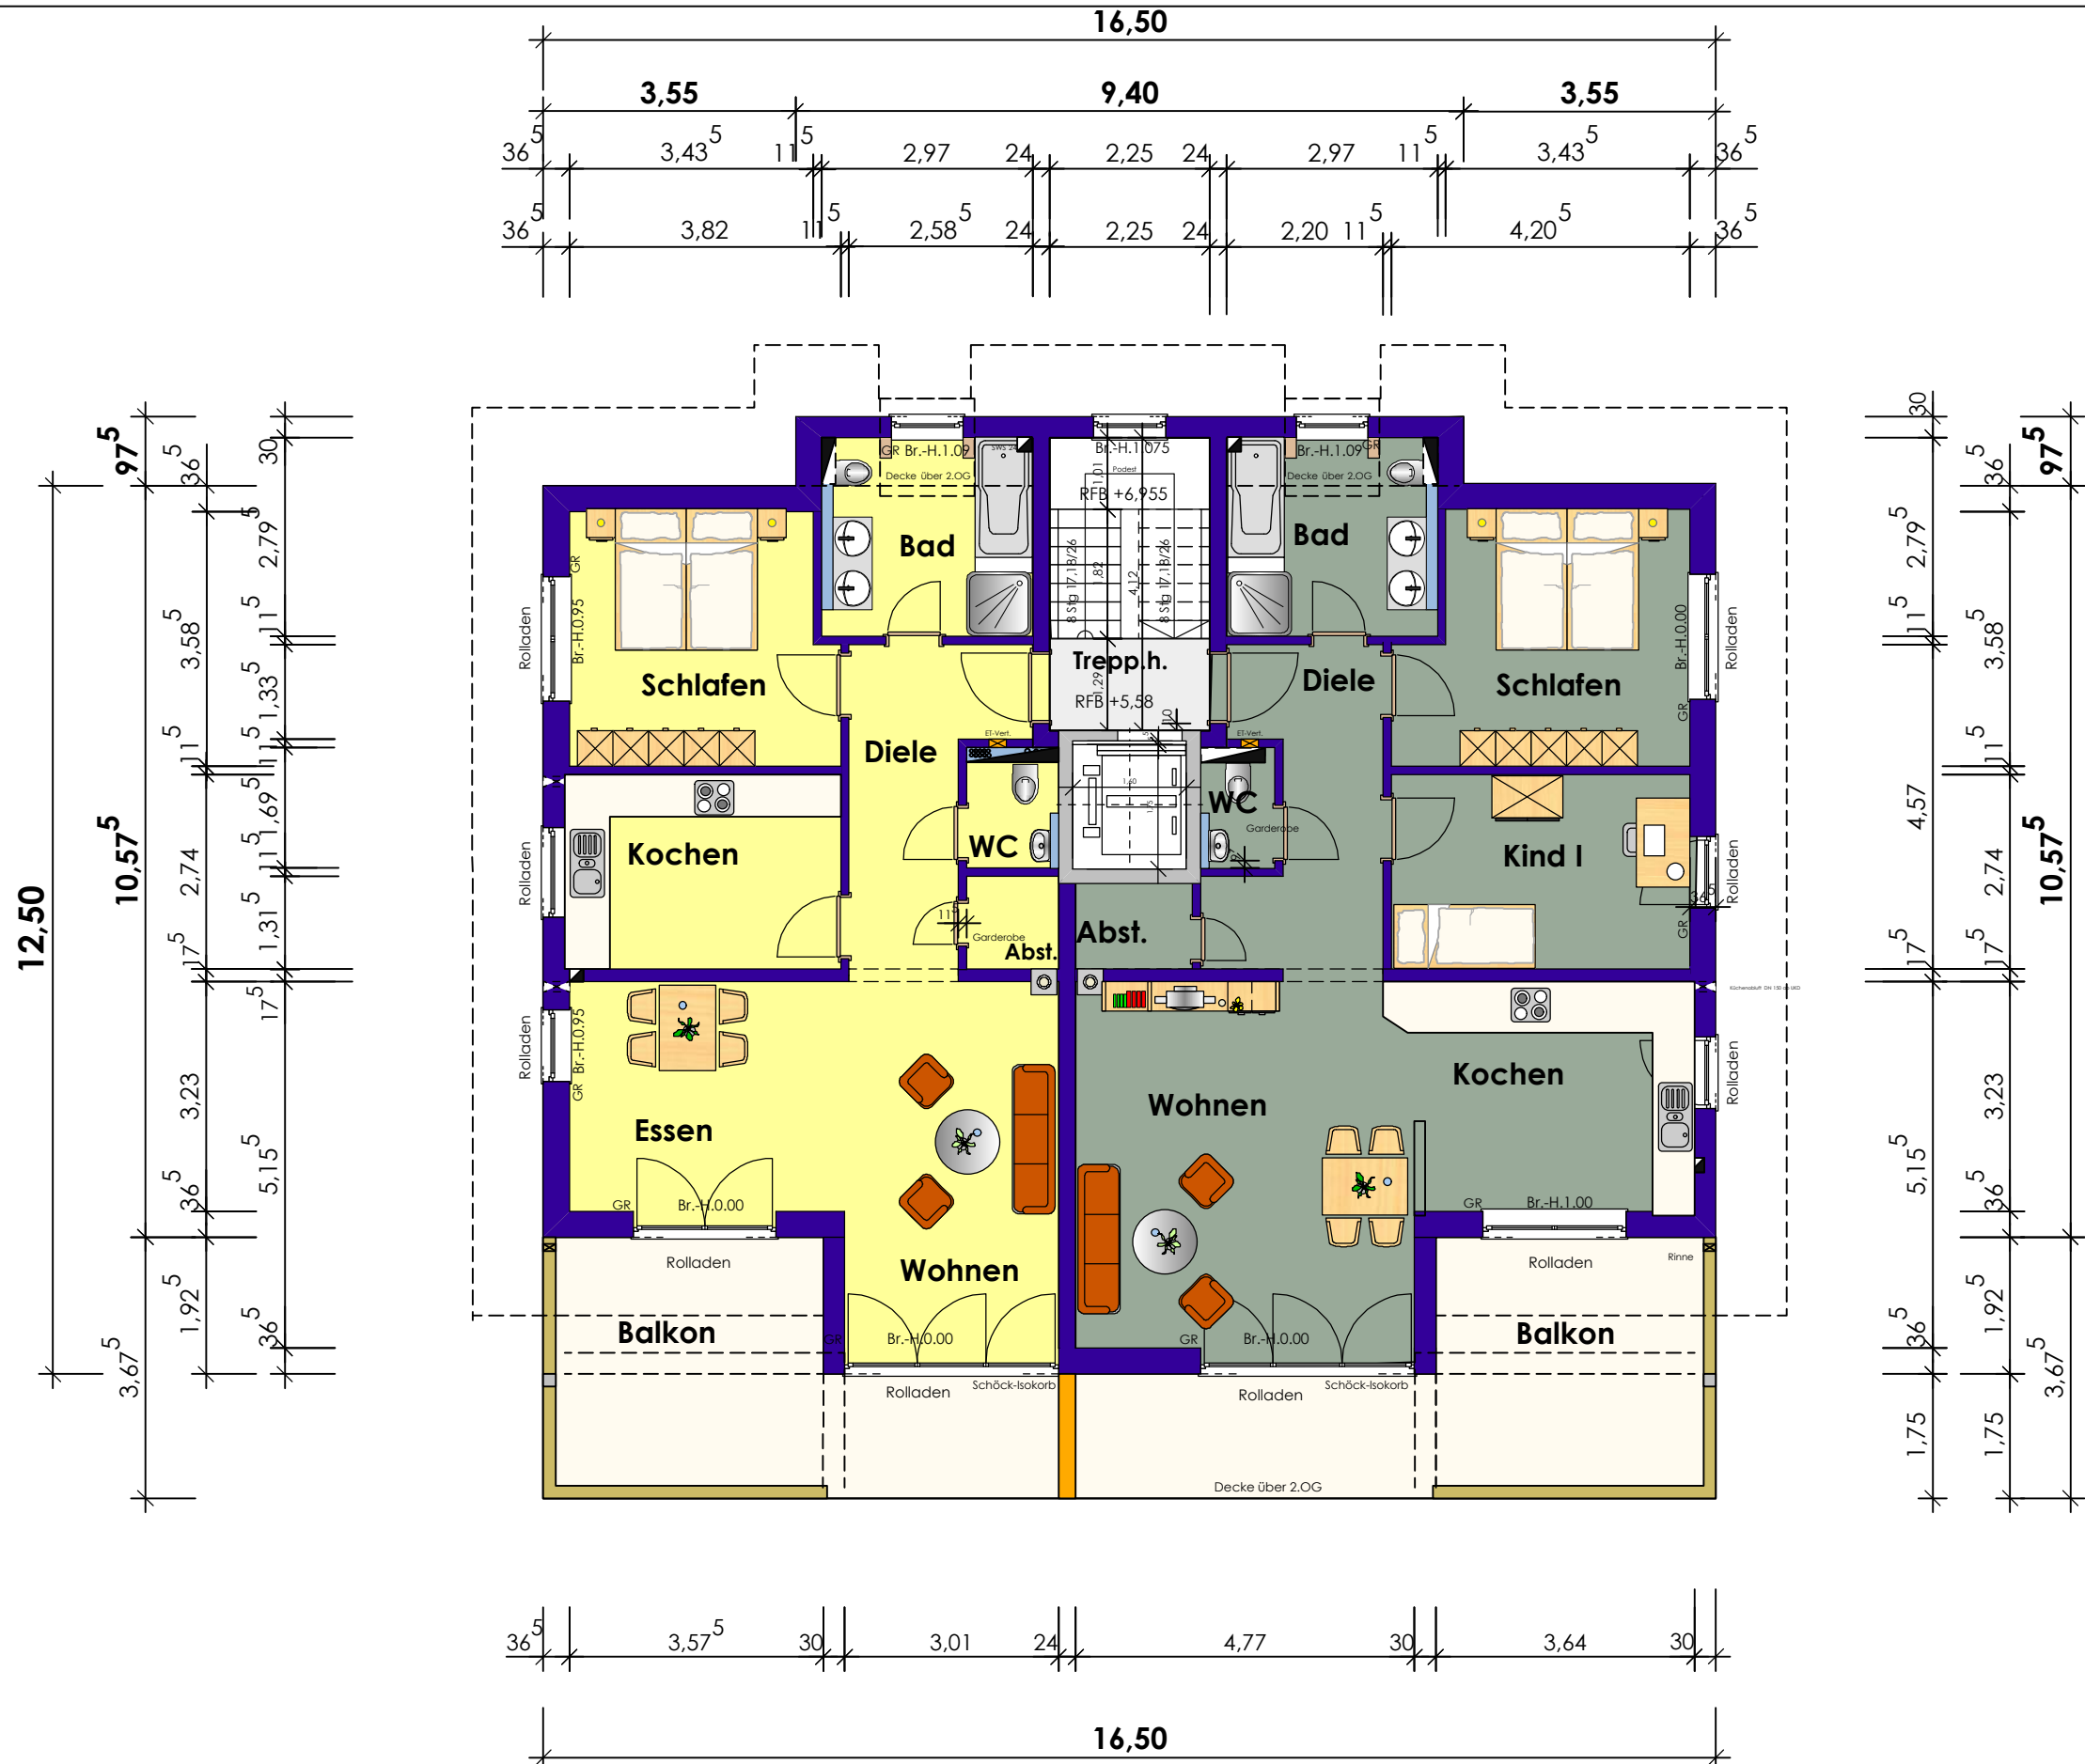

2.Obergeschoss M 1/100

Wohnung 5

Wohnung 6

BAUVORHABEN
Wohnhaus-Neubau

ADRESSE
Hirschkopfweg
72270 Baiersbronn

BAUHERR
Frank Schneider
Wiedenbergweg 21
72270 Baiersbronn


PLANINHALT
2.Obergeschoss






DATUM 09-03-07
PLANGRÖSSE A3 PLAN
MASSTAB 1:100

4

planen und bauen  architekturbüro peter weber

peter weber
architekt-dipl.-ing.
birkenweg 12
72270 baiersbronn
fon 07442-121270
fax 07442-121272
info@architekturweber.de
www.architekturweber.de

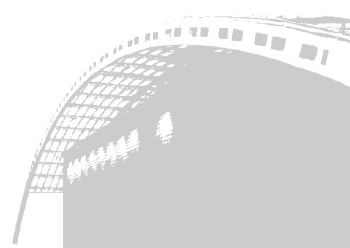

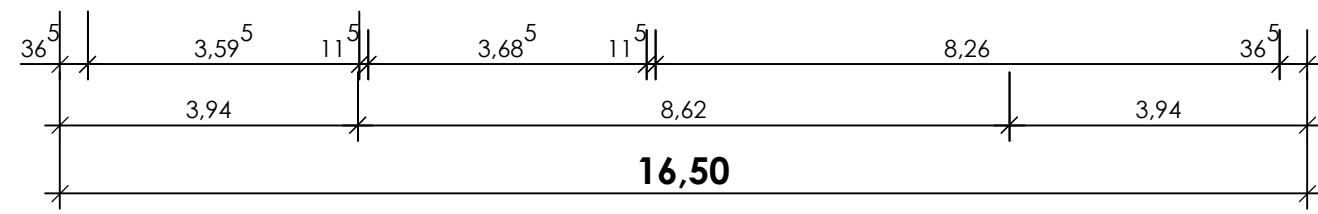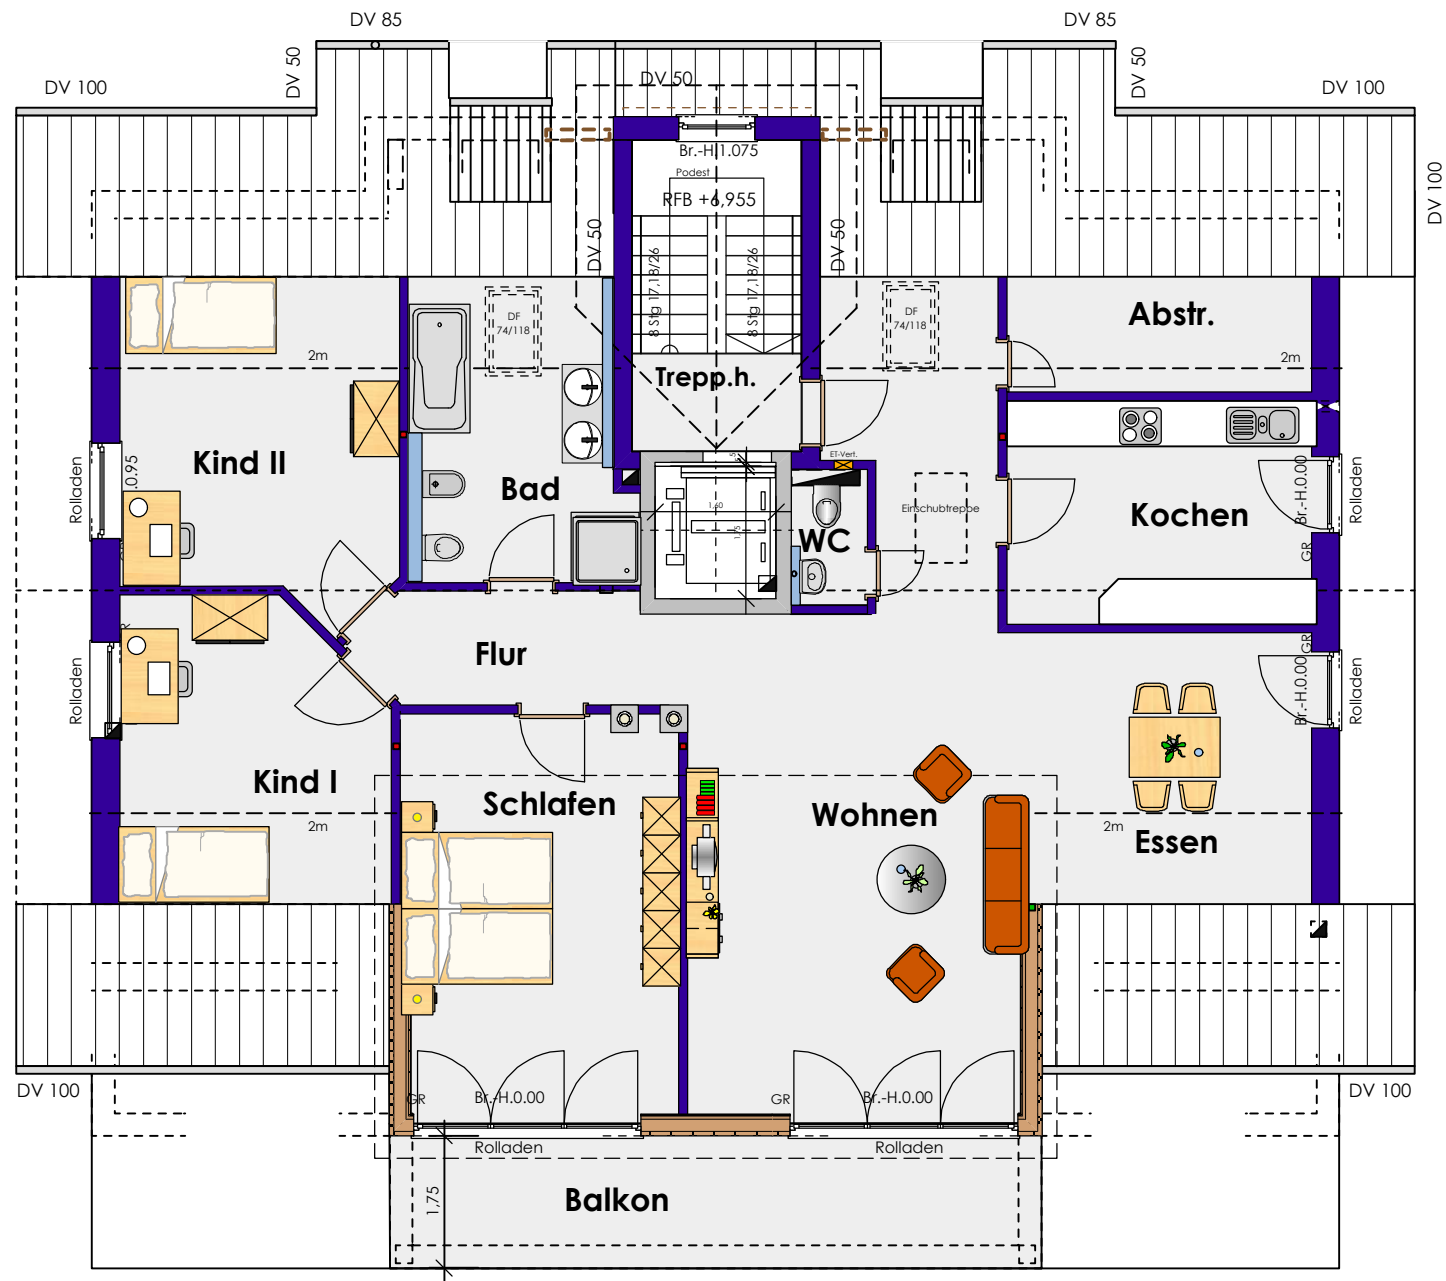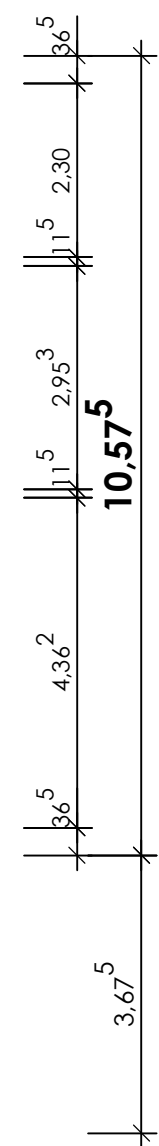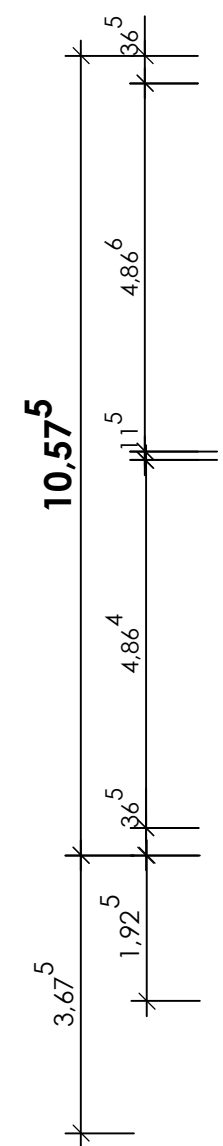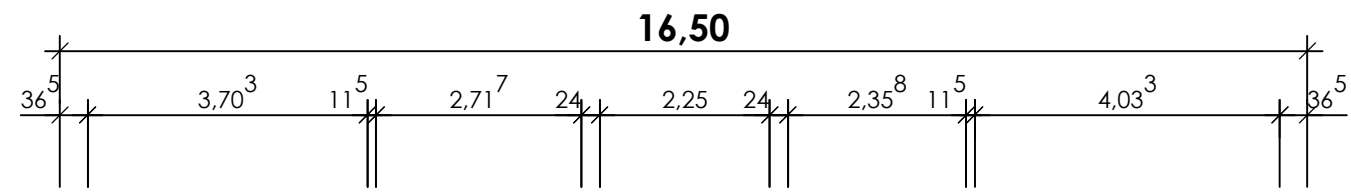

Dachgeschoss M 1/100

Wohnung 7

BAUVORHABEN
Wohnhaus-Neubau

ADRESSE
Hirschkopfweg
72270 Baiersbronn

BAUHERR
Frank Schneider
Wiedenbergweg 21
72270 Baiersbronn

PLANINHALT
Dachgeschoss

DATUM 09-03-07
PLANGRÖSSE A3 PLAN
MASSSTAB 1:100

5

planen und bauen
architekturbüro peter weber

peter weber
architekt-dipl.-ing.
birkenweg 12
72270 baiersbronn
fon 07442-121270
fax 07442-121272
info@architektweber.de
www.architektweber.de

